




AVANT-PROJET

COMMUNES DE MELUN, VERT-SAINT-DENIS, CESSON, SAVIGNY-LE-TEMPLE ET LIEUSAIN

NOTICE DE PRESENTATION
Pièce 12 – Plans d'aménagement




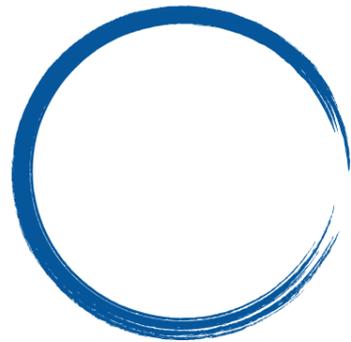

LES ANNOTATIONS SIGNALEES PAR CE SYMBOLE PORTENT SUR DES ADAPTATIONS DU PROJET QUI SONT ISSUES :

- DES ENGAGEMENTS PRIS AU TRAVERS DU PROTOCOLE D'ACCORD SUR LE TERRITOIRE DE MELUN,**
- DES ECHANGES AVEC LES ASSOCIATIONS EN FAVEUR DES CYCLES,**
- DES ECHANGES TECHNIQUES SUR L'AMENAGEMENT DES CARREFOURS GIRATOIRES ENTRE LE STIF ET LE CD77.**

CES ADAPTATIONS FIGURENT A L'AVANT-PROJET AFIN D'ACTER LEUR PRISE EN COMPTE SOIT DANS LE CADRE D'ETUDES CONNEXES AU T ZEN 2, SOIT LORS DES ETUDES DE PROJET DU T ZEN 2.

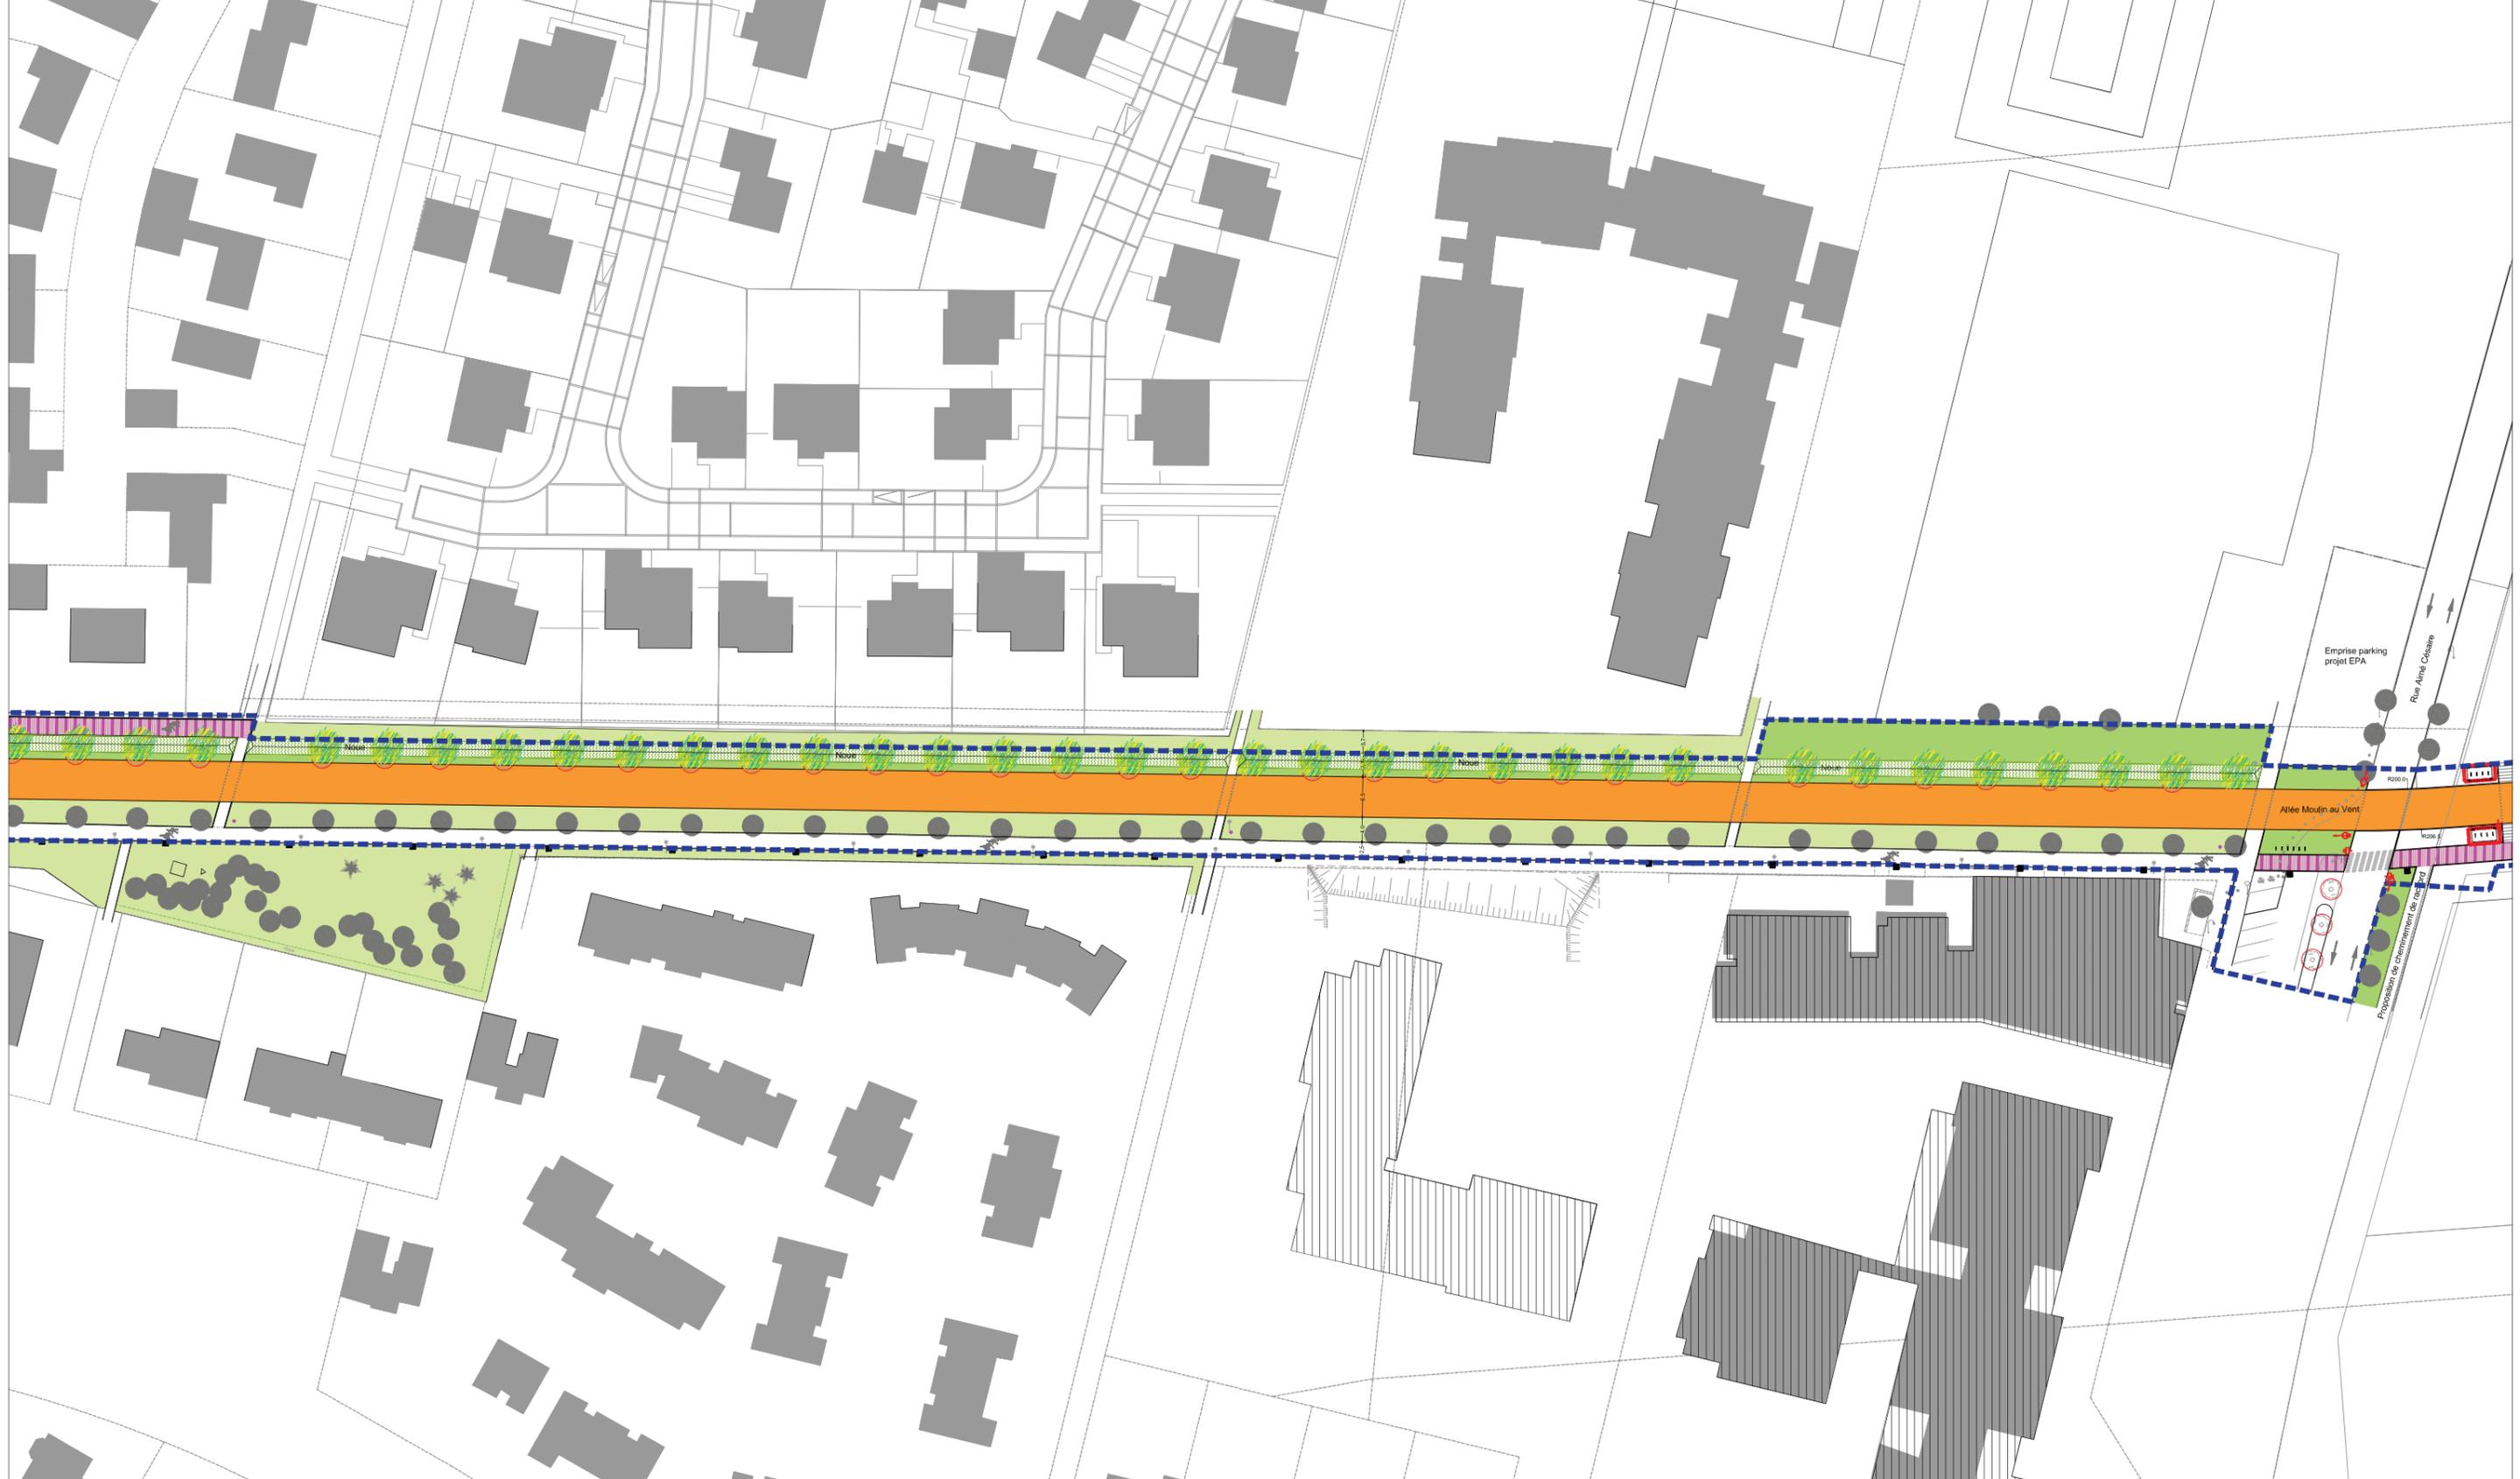

LEGENDE	
	PLATEFORME
	PISTE CYCLABLE VOIE VERTE
	STATIONNEMENT
	DALLAGE
	TRAITEMENT FRANCHISSABLE DE L' ANEAU
	BANDE PAVEE D'ENTREE/SORTIE EN ZONE 30km/h
	LIMITE DE PROJET
	ABRI VELO
	ARCEAUX VELO
	STATION TZEN 2
	BANC ET FAUTEUIL
	GRILLE D'ARBRE
	CORBEILLE
	CLOUS
	COLONNE LUMINEUSE PIETONNE - Hauteur 4M
	APPLIQUE LUMINEUSE
	CANDELABRE SIMPLE CROSSE Hauteur 6M
	CANDELABRE SIMPLE CROSSE Hauteur 8M
	CANDELABRE SIMPLE CROSSE AVEC RETOUR PIETON ARRIERE
	PROJECTEUR PONT à 1M de Hauteur
	SIGNAL TRICOLERE CIRCULAIRE DROITE (R11D)
	SIGNAL TRICOLERE CIRCULAIRE GAUCHE (R11G)
	SIGNAL TRICOLERE CIRCULAIRE SUR POTENCE (potence R11)
	SIGNAL PIETON (R12)
	SIGNAL POUR LES VEHICULES DE TRANSPORT EN COMMUN (R17)
	R24 FLIP-FLOP
	SIGNAL D'ARRET POUR PIETONS (R25)
	VEGETATION EXISTANTE
	ESPACE BOISE EXISTANT
	ESPACE BOISE PROJET
	PELOUSE
	PLANTES AQUATIQUES
	VIVACES ET GRAMINEES COUVRE-SOLS
	NOUES PLANTEES
	NOUES: PLANTES FILTRANTES
	VEGETATION STATION: GRAMINEES
	VEGETATION STATION: VIVACES
	ARBRE EXISTANT
	ARBRE EXISTANT A SUPPRIMER
	ARBRES D'ALIGNEMENT PROJET
	ARBRES PROJET PARC ET VERGER
	CEDRE DU LIBAN
	ARBRES PROJET MASSIFS
	HAIE ARBUSTIVE

GROUPEMENT D'ASSISTANCE A MAITRISE D'OEUVRE
URBANICA Architectes et Urbanistes
 208 Rue Saint Maur
 75010 Paris
 Téléphone: 01 43 57 67 52

SEKIC Ingénierie
 7 Rue des Petits Ruisseaux
 91370 Verrières le Buisson
 Téléphone: 01 69 30 66 66

SETEC
 42-52 Quai de la Rapée
 75012 Paris
 Téléphone: 01 82 51 68 00

DEPARTEMENT DE SEINE ET MARNE
 15 Place de la Porte de Paris
 77000 Melun
 Téléphone: 01 64 14 71 58





LEGENDE	
	PLATEFORME
	PISTE CYCLABLE VOIE VERTE
	STATIONNEMENT
	DALLAGE
	TRAITEMENT FRANCHISSABLE DE L' ANEAU
	BANDE PAVEE D'ENTREE/SORTIE EN ZONE 30km/h
	LIMITE DE PROJET
	ABRI VELO ARCEAUX VELO
	STATION TZEN 2
	BANC ET FAUTEUIL
	GRILLE D'ARBRE
	CORBEILLE
	CLOUS
	COLONNE LUMINEUSE PIETONNE - Hauteur 4M
	APPLIQUE LUMINEUSE
	CANDELABRE SIMPLE CROSSE Hauteur 6M
	CANDELABRE SIMPLE CROSSE Hauteur 8M
	CANDELABRE SIMPLE CROSSE AVEC RETOUR PIETON ARRIERE
	PROJECTEUR PONT à 1M de Hauteur
	SIGNAL TRICOLERE CIRCULAIRE DROITE (R11D)
	SIGNAL TRICOLERE CIRCULAIRE GAUCHE (R11G)
	SIGNAL TRICOLERE CIRCULAIRE SUR POTENCE (potence R11)
	SIGNAL PIETON (R12)
	SIGNAL POUR LES VEHICULES DE TRANSPORT EN COMMUN (R17)
	R24 FLIP-FLOP
	SIGNAL D'ARRET POUR PIETONS (R25)
	VEGETATION EXISTANTE
	ESPACE BOISE EXISTANT
	ESPACE BOISE PROJET
	PELOUSE
	PLANTES AQUATIQUES
	VIVACES ET GRAMINEES COUVRE-SOLS
	NOUES PLANTEES
	NOUES: PLANTES FILTRANTES
	VEGETATION STATION: GRAMINEES
	VEGETATION STATION: VIVACES
	ARBRE EXISTANT
	ARBRE EXISTANT A SUPPRIMER
	ARBRES D'ALIGNEMENT PROJET
	ARBRES PROJET PARC ET VERGER
	CEDRE DU LIBAN
	ARBRES PROJET MASSIFS
	HAIE ARBUSTIVE


GROUPEMENT D'ASSISTANCE A MAITRISE D'OEUVRE
URBANICA Architectes et Urbanistes
 208 Rue Saint Maur
 75010 Paris
 Téléphone: 01 43 57 67 52

SEGC Ingénierie
 7 Rue des Petits Ruisseaux
 91370 Verrières le Buisson
 Téléphone: 01 69 30 66 66

SETEC
 42-52 Quai de la Rapée
 75012 Paris
 Téléphone: 01 82 51 68 00

DEPARTEMENT DE SEINE ET MARNE
 15 Place de la Porte de Paris
 77000 Melun
 Téléphone: 01 64 14 71 58



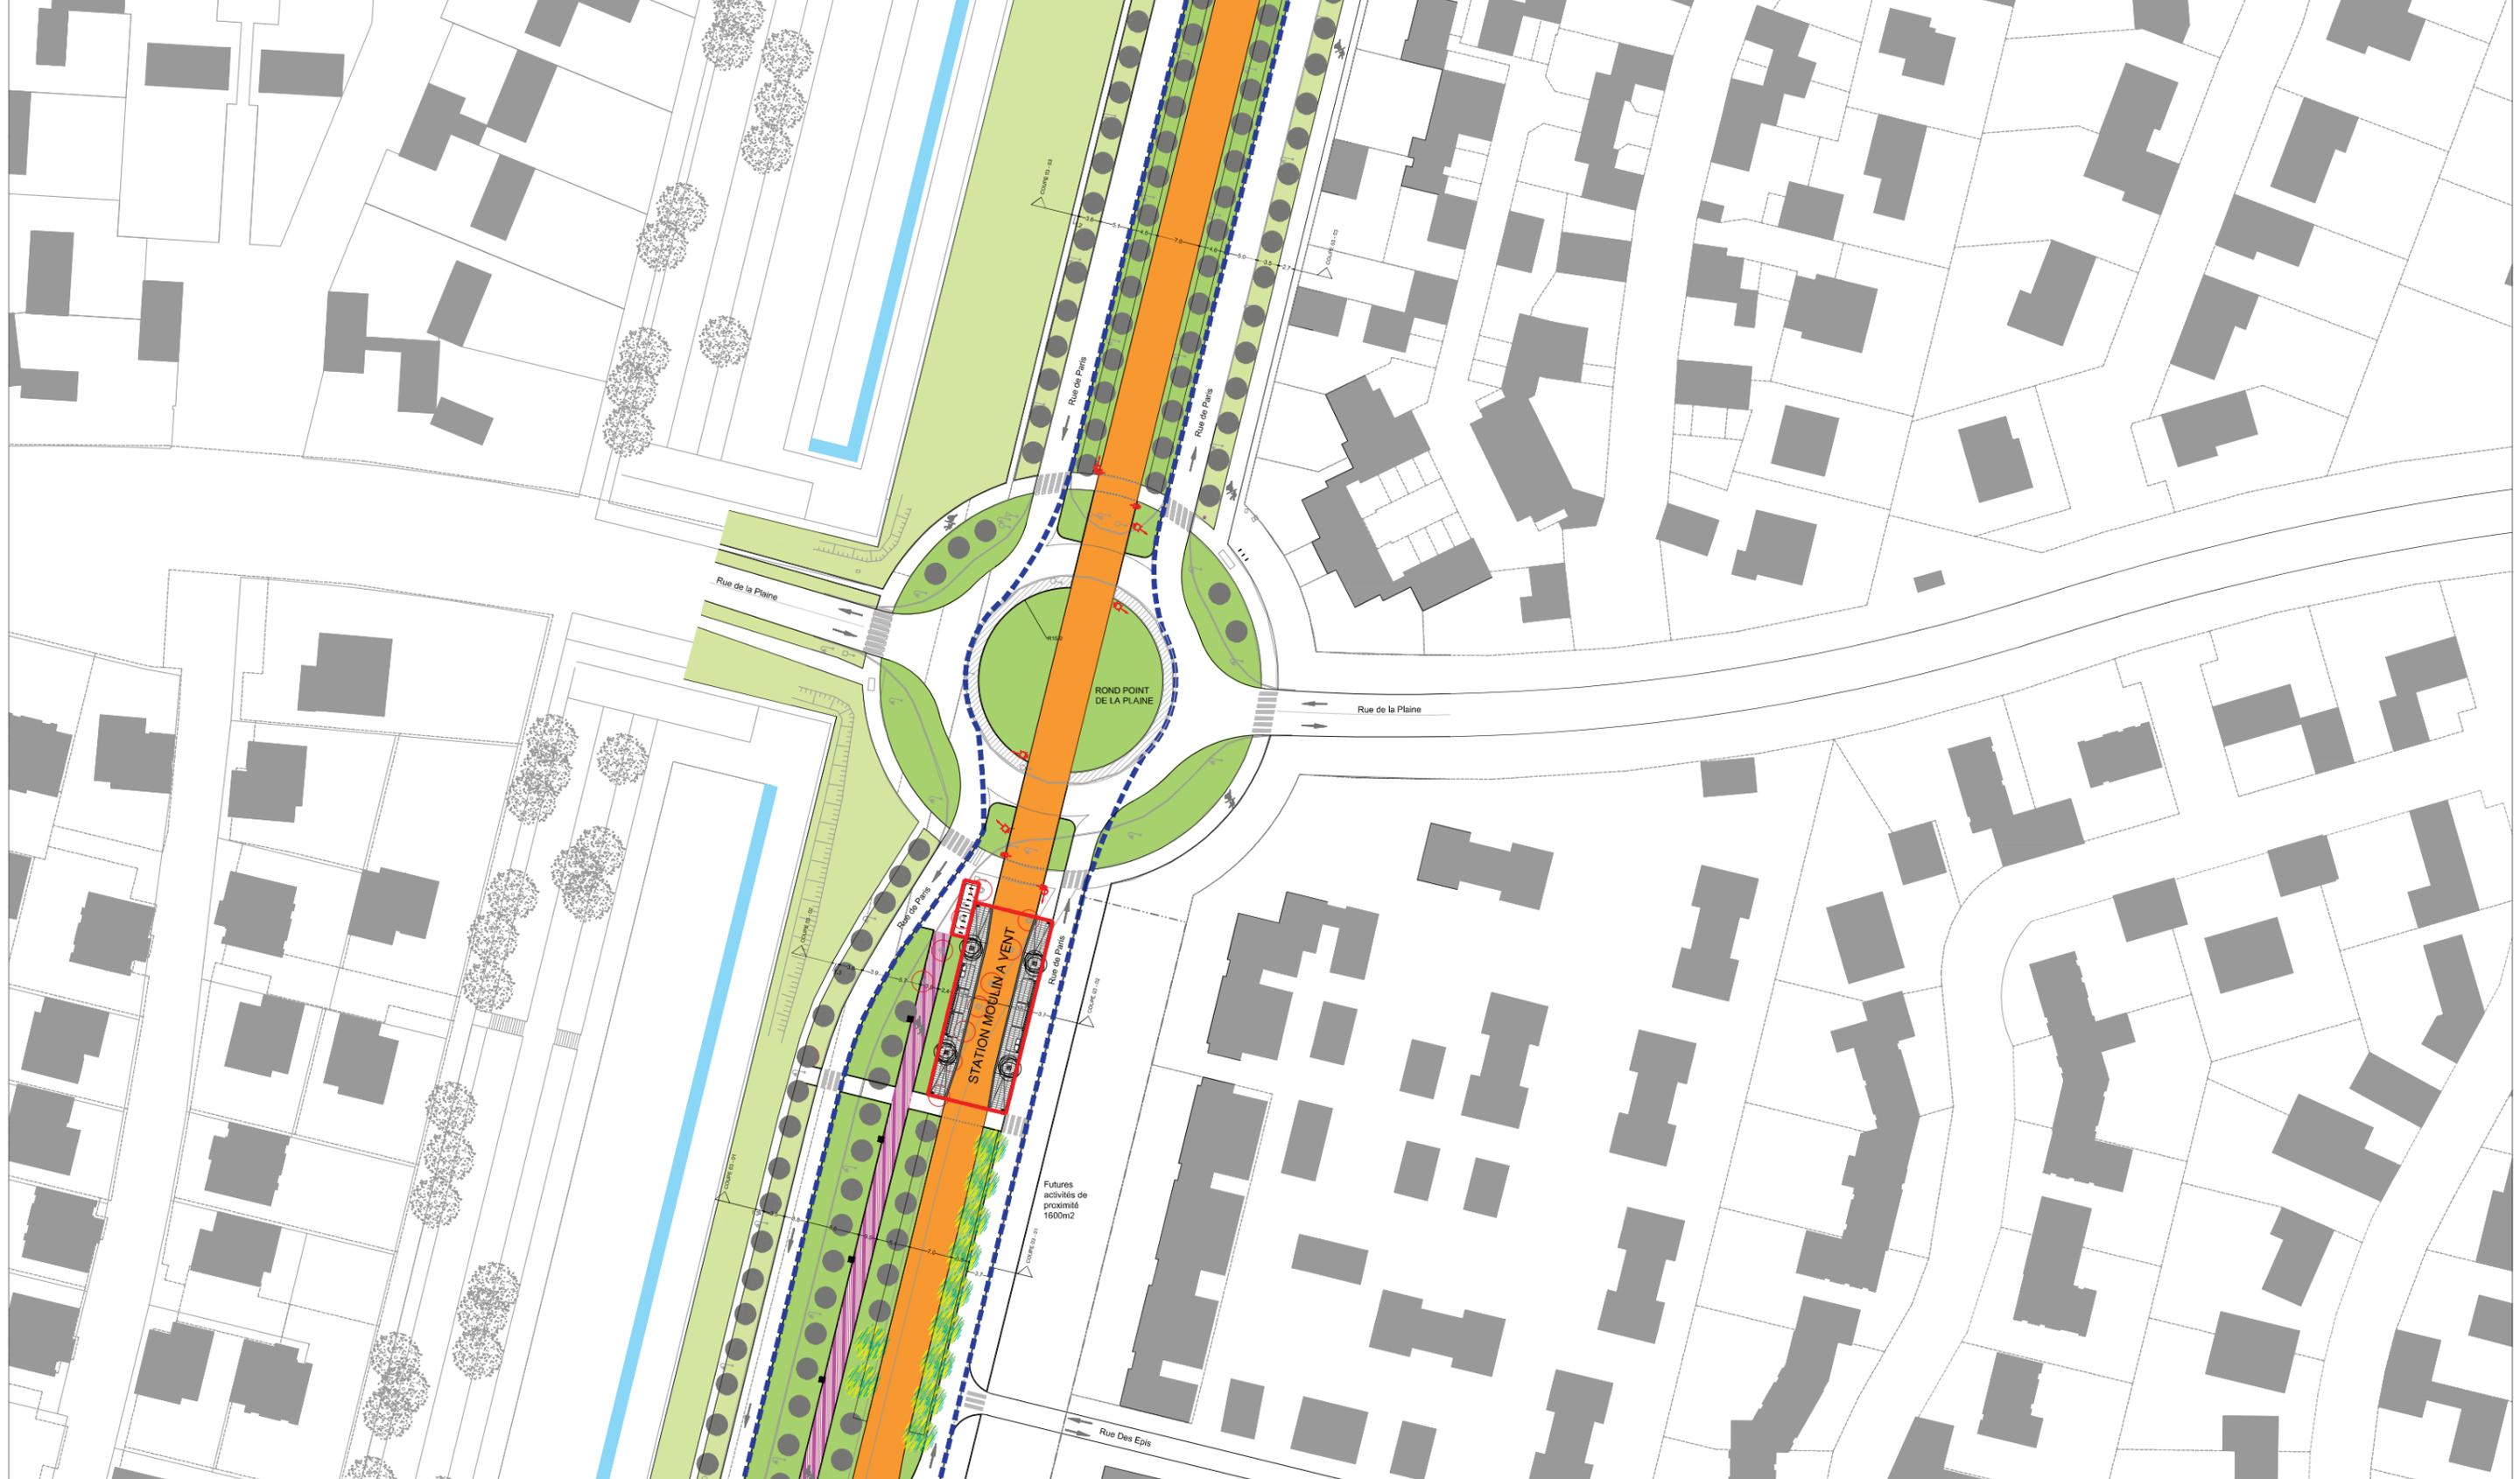

LEGENDE	
	PLATEFORME
	PISTE CYCLABLE VOIE VERTE
	STATIONNEMENT
	DALLAGE
	TRAITEMENT FRANCHISSABLE DE L'ANEAU
	BANDE PAVEE D'ENTREE/SORTIE EN ZONE 30km/h
	LIMITE DE PROJET
	ABRI VELO ARCEAUX VELO
	STATION TZEN 2
	BANC ET FAUTEUIL
	GRILLE D'ARBRE
	CORBEILLE
	CLOUS
	COLONNE LUMINEUSE PIETONNE - Hauteur 4M
	APPLIQUE LUMINEUSE
	CANDELABRE SIMPLE CROSSE Hauteur 6M
	CANDELABRE SIMPLE CROSSE Hauteur 8M
	CANDELABRE SIMPLE CROSSE AVEC RETOUR PIETON ARRIERE
	PROJECTEUR PONT à 1M de Hauteur
	SIGNAL TRICOLERE CIRCULAIRE DROITE (R11D)
	SIGNAL TRICOLERE CIRCULAIRE GAUCHE (R11G)
	SIGNAL TRICOLERE CIRCULAIRE SUR POTENCE (potence R11)
	SIGNAL PIETON (R12)
	SIGNAL POUR LES VEHICULES DE TRANSPORT EN COMMUN (R17)
	R24 FLIP-FLOP
	SIGNAL D'ARRET POUR PIETONS (R25)
	VEGETATION EXISTANTE
	ESPACE BOISE EXISTANT
	ESPACE BOISE PROJET
	PELOUSE
	PLANTES AQUATIQUES
	VIVACES ET GRAMINEES COUVRE-SOLS
	NOUES PLANTEES
	NOUES: PLANTES FILTRANTES
	VEGETATION STATION: GRAMINEES
	VEGETATION STATION: VIVACES
	ARBRE EXISTANT
	ARBRE EXISTANT A SUPPRIMER
	ARBRES D'ALIGNEMENT PROJET
	ARBRES PROJET PARC ET VERGER
	CEDRE DU LIBAN
	ARBRES PROJET MASSIFS HAIE ARBUSTIVE

GROUPEMENT D'ASSISTANCE A MAITRISE D'OEUVRE
URBANICA Architectes et Urbanistes
 208 Rue Saint Maur
 75010 Paris
 Téléphone: 01 43 57 67 52

SEGIK Ingénierie
 7 Rue des Petits Ruisseaux
 91370 Verrières le Buisson
 Téléphone: 01 69 30 06 66

SETEC
 42-52 Quai de la Rapée
 75012 Paris
 Téléphone: 01 82 51 68 00

DEPARTEMENT DE SEINE ET MARNE
 15 Place de la Porte de Paris
 77000 Melun
 Téléphone: 01 64 14 71 58





LEGENDE


- | | | | | | |
|--|---------------------------|--|--|--|---|
| PLATEFORME | ABRI VELO
ARCEAUX VELO | COLONNE LUMINEUSE
PIETONNE - Hauteur 4M | SIGNAL TRICOLERE CIRCULAIRE DROITE (R11D) | VEGETATION EXISTANTE | ARBRE EXISTANT |
| PISTE CYCLABLE
VOIE VERTE | STATION TZEN 2 | APPLIQUE LUMINEUSE | SIGNAL TRICOLERE CIRCULAIRE GAUCHE (R11G) | ESPACE BOISE EXISTANT
ESPACE BOISE PROJET | ARBRE EXISTANT A SUPPRIMER |
| STATIONNEMENT | BANC ET FAUTEUIL | CANDELABRE SIMPLE CROSSE
Hauteur 6M | SIGNAL TRICOLERE CIRCULAIRE SUR POTENCE (potence R11) | PELOUSE | ARBRES D'ALIGNEMENT PROJET |
| DALLAGE | GRILLE D'ARBRE | CANDELABRE SIMPLE CROSSE
Hauteur 8M | SIGNAL PIETON (R12) | PLANTES AQUATIQUES | ARBRES PROJET PARC ET VERGER |
| TRAITEMENT
FRANCHISSABLE DE
L' ANEAU | CORBEILLE | CANDELABRE SIMPLE CROSSE
AVEC RETOUR PIETON ARRIERE | SIGNAL POUR LES VEHICULES DE TRANSPORT EN COMMUN (R17) | VIVACES ET GRAMINEES
COUVRE-SOLS | CEDRE DU LIBAN |
| BANDE PAVEE
D'ENTREE/SORTIE EN
ZONE 30km/h | CLOUS | PROJECTEUR PONT
à 1M de Hauteur | R24 FLIP-FLOP | NOUES PLANTEES
NOUES: PLANTES FILTRANTES | ARBRES PROJET MASSIFS
HAIE ARBUSTIVE |
| LIMITE DE PROJET | | | SIGNAL D'ARRET POUR PIETONS (R25) | VEGETATION STATION: GRAMINEES
VEGETATION STATION: VIVACES | |

GROUPEMENT D'ASSISTANCE A MAITRISE D'OEUVRE

URBANICA Architectes et Urbanistes 208 Rue Saint Maur 75010 Paris Téléphone 01 43 57 67 52	SEQIC Ingénierie 7 Rue des Petits Ruisseaux 91370 Verrières le Buisson Téléphone 01 69 30 66 66	SETEC 42-52 Quai de la Rapée 75012 Paris Téléphone 01 82 51 68 00
--	---	---

DEPARTEMENT DE SEINE ET MARNE
15 Place de la Porte de Paris
77000 Melun
Téléphone: 01 64 14 71 58



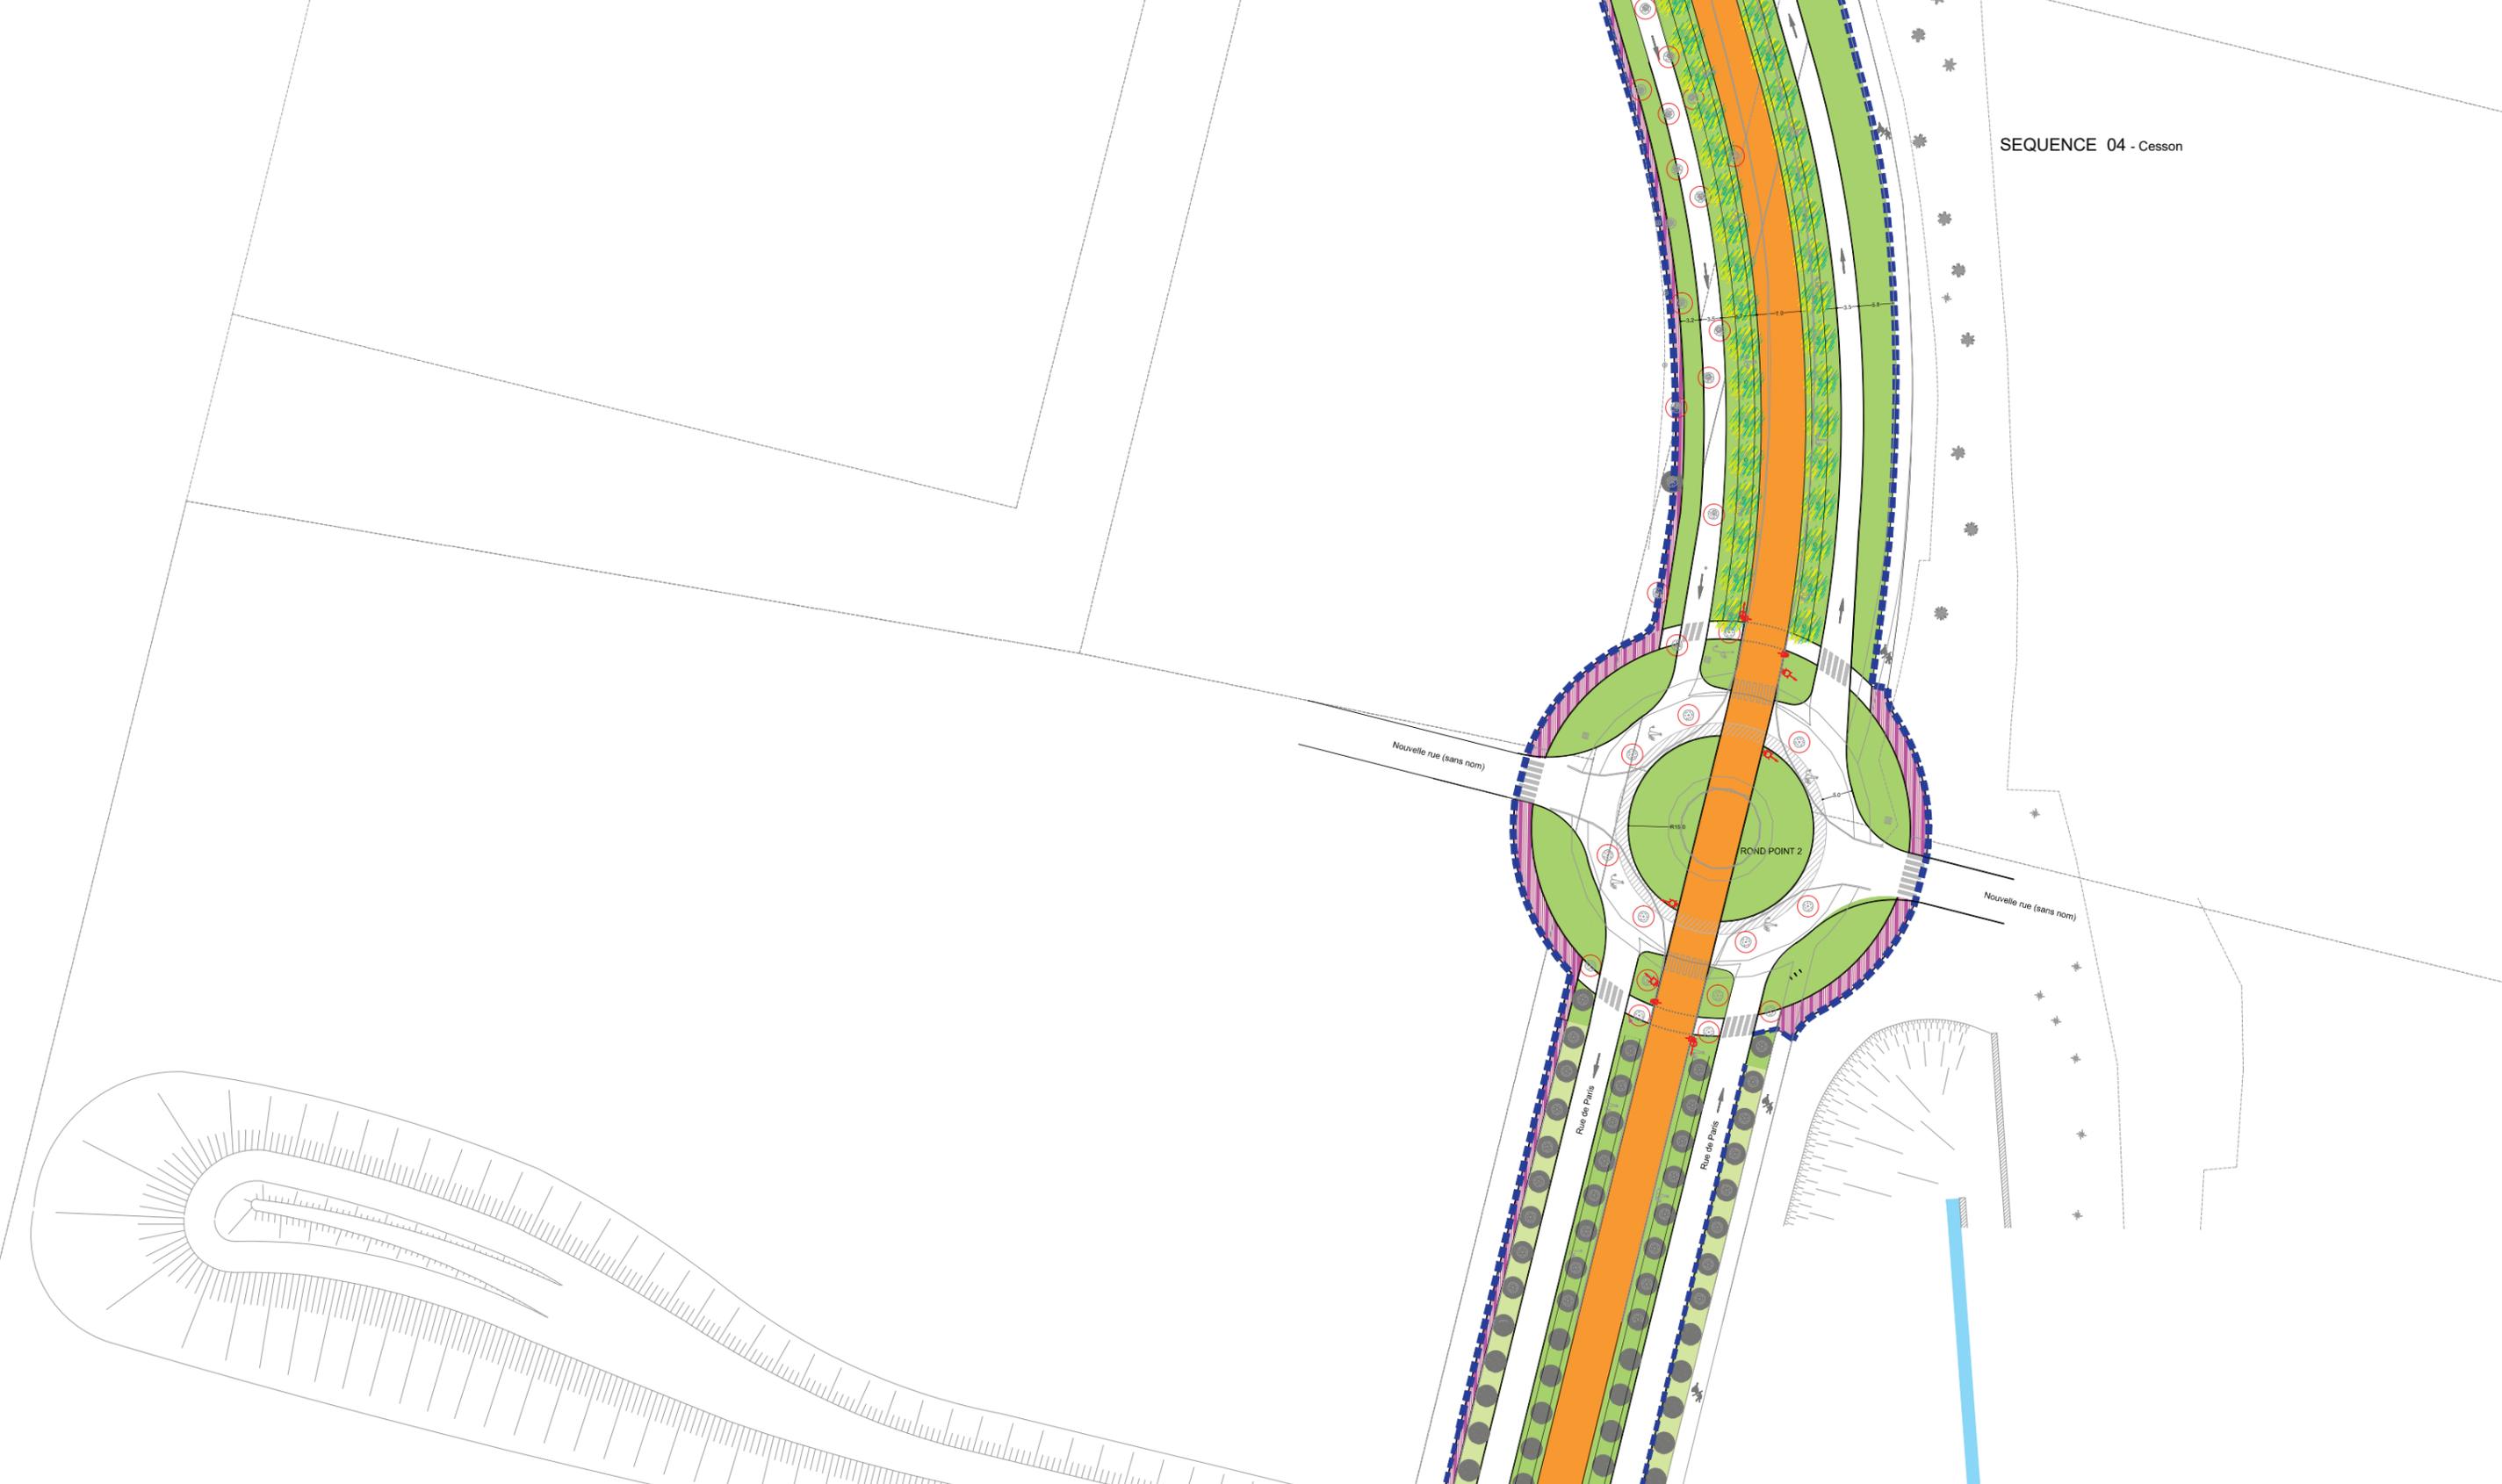

LEGENDE	
	PLATEFORME
	PISTE CYCLABLE VOIE VERTE
	STATIONNEMENT
	DALLAGE
	TRAITEMENT FRANCHISSABLE DE L' ANEAU
	BANDE PAVEE D'ENTREE/SORTIE EN ZONE 30km/h
	LIMITE DE PROJET
	ABRI VELO ARCEAUX VELO
	STATION TZEN 2
	BANC ET FAUTEUIL
	GRILLE D'ARBRE
	CORBELLE
	CLOUS
	COLONNE LUMINEUSE PIETONNE - Hauteur 4M
	APPLIQUE LUMINEUSE
	CANDELABRE SIMPLE CROSSE Hauteur 6M
	CANDELABRE SIMPLE CROSSE Hauteur 8M
	CANDELABRE SIMPLE CROSSE AVEC RETOUR PIETON ARRIERE
	PROJECTEUR PONT à 1M de Hauteur
	SIGNAL TRICOLERE CIRCULAIRE DROITE (R11D)
	SIGNAL TRICOLERE CIRCULAIRE GAUCHE (R11G)
	SIGNAL TRICOLERE CIRCULAIRE SUR POTENCE (potence R11)
	SIGNAL PIETON (R12)
	SIGNAL POUR LES VEHICULES DE TRANSPORT EN COMMUN (R17)
	R24 FLIP-FLOP
	SIGNAL D'ARRET POUR PIETONS (R25)
	VEGETATION EXISTANTE
	ESPACE BOISE EXISTANT ESPACE BOISE PROJET
	PELOUSE
	PLANTES AQUATIQUES
	VIVACES ET GRAMINEES COUVRE-SOLS
	NOUES PLANTEES NOUES: PLANTES FILTRANTES
	VEGETATION STATION: GRAMINEES VEGETATION STATION: VIVACES
	ARBRE EXISTANT
	ARBRE EXISTANT A SUPPRIMER
	ARBRES D'ALIGNEMENT PROJET
	ARBRES PROJET PARC ET VERGER
	CEDRE DU LIBAN
	ARBRES PROJET MASSIFS HAIE ARBUSTIVE


GROUPEMENT D'ASSISTANCE A MAITRISE D'OEUVRE
URBANICA Architectes et Urbanistes
 208 Rue Saint Maur
 75010 Paris
 Téléphone 01 43 57 67 52


SEIGIC Ingénierie
 7 Rue des Petits Ruisseaux
 91370 Verrières le Buisson
 Téléphone 01 69 30 66 66

SETEC
 42-52 Quai de la Rapée
 75012 Paris
 Téléphone 01 82 51 68 00

URBANICA ARCHITECTES & URBANISTES
SEIGIC
SETEC

DEPARTEMENT DE SEINE ET MARNE
 15 Place de la Porte de Paris
 77000 Melun
 Téléphone: 01 64 14 71 58

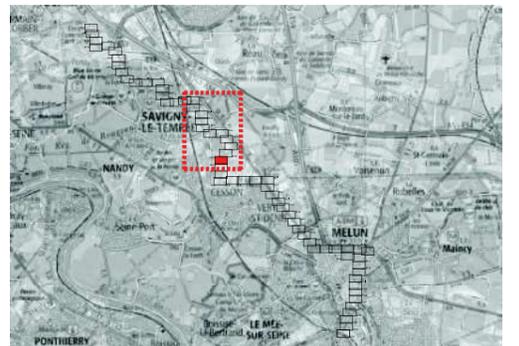

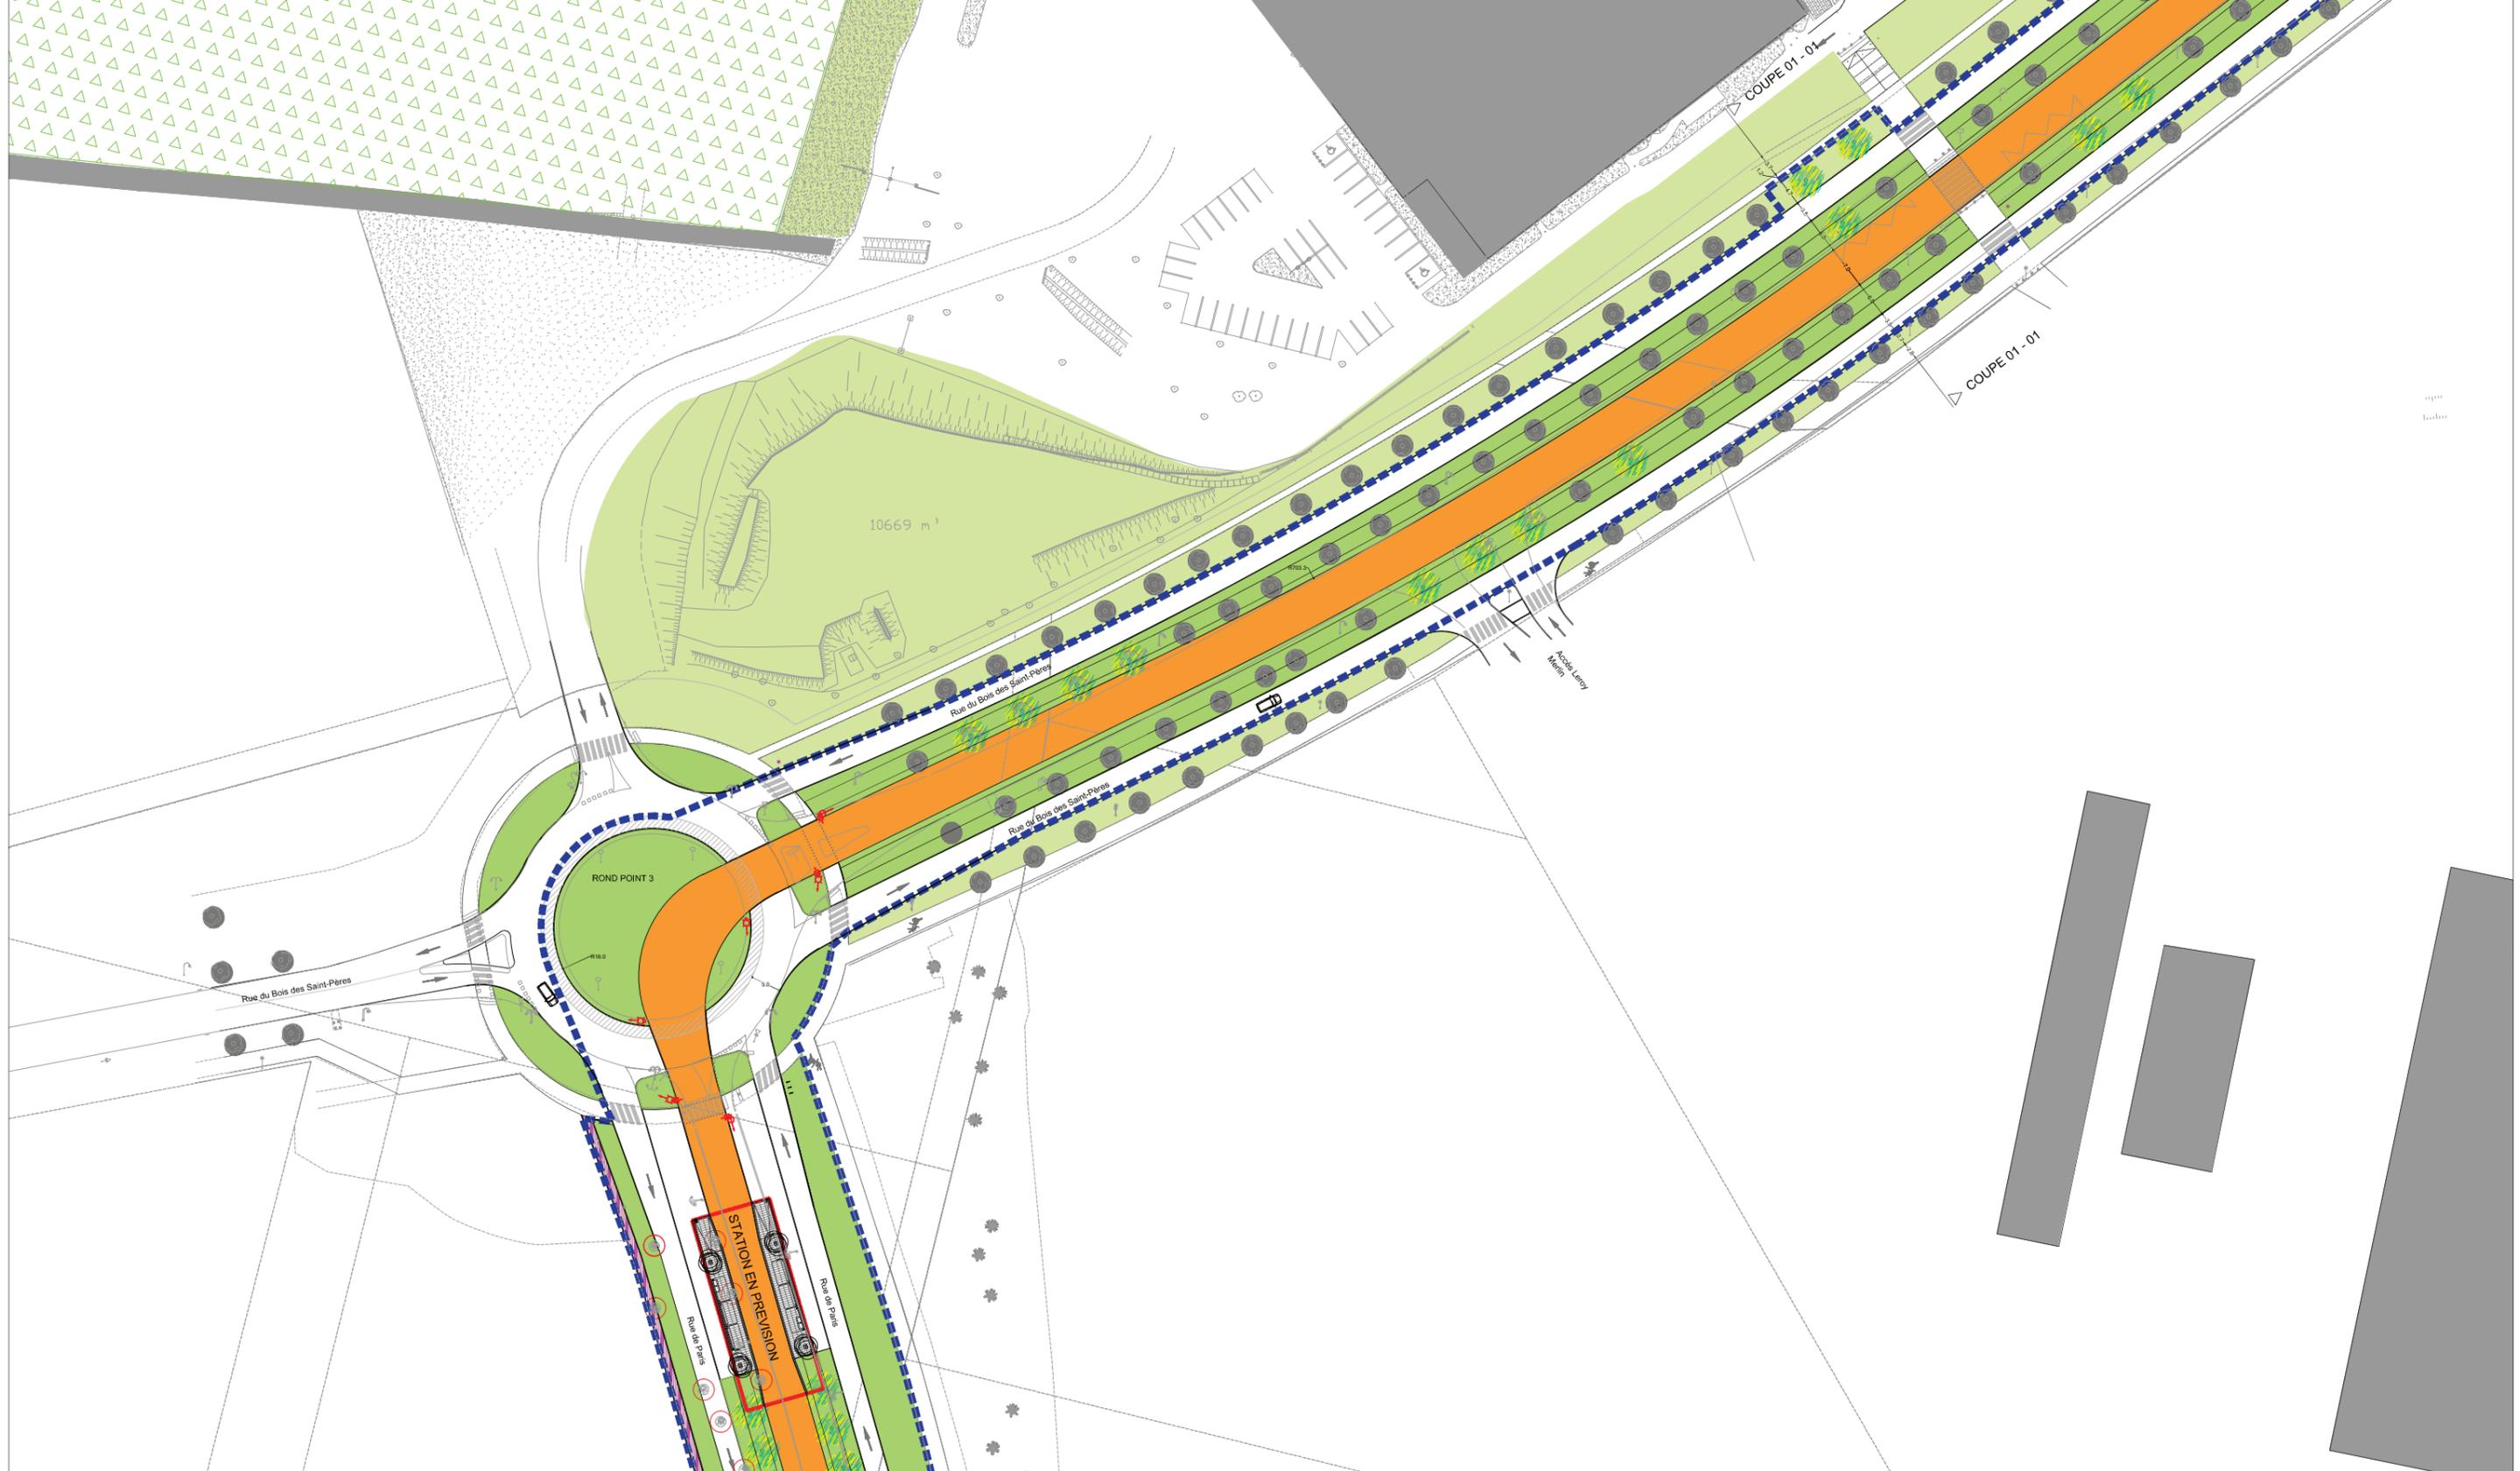

LEGENDE	
	PLATEFORME
	PISTE CYCLABLE VOIE VERTE
	STATIONNEMENT
	DALLAGE
	TRAITEMENT FRANCHISSABLE DE L' ANEAU
	BANDE PAVEE D'ENTREE/SORTIE EN ZONE 30km/h
	LIMITE DE PROJET
	ABRI VELO
	ARCEAUX VELO
	STATION TZEN 2
	BANC ET FAUTEUIL
	GRILLE D'ARBRE
	CORBEILLE
	CLOUS
	COLONNE LUMINEUSE PIETONNE - Hauteur 4M
	APPLIQUE LUMINEUSE
	CANDELABRE SIMPLE CROSSE Hauteur 6M
	CANDELABRE SIMPLE CROSSE Hauteur 8M
	CANDELABRE SIMPLE CROSSE AVEC RETOUR PIETON ARRIERE
	PROJECTEUR PONT à 1M de Hauteur
	SIGNAL TRICOLEUR CIRCULAIRE DROITE (R11D)
	SIGNAL TRICOLEUR CIRCULAIRE GAUCHE (R11G)
	SIGNAL TRICOLEUR CIRCULAIRE SUR POTENCE (potence R11)
	SIGNAL PIETON (R12)
	SIGNAL POUR LES VEHICULES DE TRANSPORT EN COMMUN (R17)
	R24 FLIP-FLOP
	SIGNAL D'ARRET POUR PIETONS (R25)
	VEGETATION EXISTANTE
	ESPACE BOISE EXISTANT
	ESPACE BOISE PROJET
	PELOUSE
	PLANTES AQUATIQUES
	VIVACES ET GRAMINEES COUVRE-SOLS
	NOUES PLANTEES
	NOUES: PLANTES FILTRANTES
	VEGETATION STATION: GRAMINEES
	VEGETATION STATION: VIVACES
	ARBRE EXISTANT
	ARBRE EXISTANT A SUPPRIMER
	ARBRES D'ALIGNEMENT PROJET
	ARBRES PROJET PARC ET VERGER
	CEDRE DU LIBAN
	ARBRES PROJET MASSIFS
	HAIE ARBUSTIVE


GROUPEMENT D'ASSISTANCE A MAITRISE D'OEUVRE
URBANICA Architectes et Urbanistes
 208 Rue Saint Maur
 75010 Paris
 Téléphone 01 43 57 67 52

SEIGC Ingénierie
 7 Rue des Petits Ruisseaux
 91370 Verrières le Buisson
 Téléphone 01 69 30 66 66

SETEC
 42-52 Quai de la Rapée
 75012 Paris
 Téléphone 01 82 51 68 00

URBANICA ARCHITECTES & URBANISTES

DEPARTEMENT DE SEINE ET MARNE
 15 Place de la Porte de Paris
 77000 Melun
 Téléphone: 01 64 14 71 58

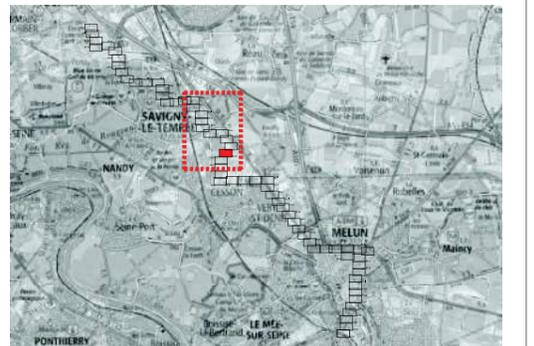




LEGENDE


- | | | | | | |
|--|---------------------------|--|--|--|---|
| PLATEFORME | ABRI VELO
ARCEAUX VELO | COLONNE LUMINEUSE
PIETONNE - Hauteur 4M | SIGNAL TRICOLEUR CIRCULAIRE DROITE (R11D) | VEGETATION EXISTANTE | ARBRE EXISTANT |
| PISTE CYCLABLE
VOIE VERTE | STATION TZEN 2 | APPLIQUE LUMINEUSE | SIGNAL TRICOLEUR CIRCULAIRE GAUCHE (R11G) | ESPACE BOISE EXISTANT
ESPACE BOISE PROJET | ARBRE EXISTANT A SUPPRIMER |
| STATIONNEMENT | BANC ET FAUTEUIL | CANDELABRE SIMPLE CROSSE
Hauteur 6M | SIGNAL TRICOLEUR CIRCULAIRE SUR POTENCE (potence R11) | PELOUSE | ARBRES D'ALIGNEMENT PROJET |
| DALLAGE | GRILLE D'ARBRE | CANDELABRE SIMPLE CROSSE
Hauteur 8M | SIGNAL PIETON (R12) | PLANTES AQUATIQUES | ARBRES PROJET PARC ET VERGER |
| TRAITEMENT
FRANCHISSABLE DE
L' ANEAU | CORBEILLE | CANDELABRE SIMPLE CROSSE
AVEC RETOUR PIETON ARRIERE | SIGNAL POUR LES VEHICULES DE TRANSPORT EN COMMUN (R17) | VIVACES ET GRAMINEES
COUVRE-SOLS | CEDRE DU LIBAN |
| BANDE PAVEE
D'ENTREE/SORTIE EN
ZONE 30km/h | CLOUS | PROJECTEUR PONT
à 1M de Hauteur | R24 FLIP-FLOP | NOUES PLANTEES
NOUES: PLANTES FILTRANTES | ARBRES PROJET MASSIFS
HAIE ARBUSTIVE |
| LIMITE DE PROJET | | | SIGNAL D'ARRET POUR PIETONS (R25) | VEGETATION STATION: GRAMINEES
VEGETATION STATION: VIVACES | |

GROUPEMENT D'ASSISTANCE A MAITRISE D'OEUVRE

URBANICA Architectes et Urbanistes 208 Rue Saint Maur 75010 Paris Téléphone 01 43 57 67 52	SEGC Ingénierie 7 Rue des Petits Ruisseaux 91370 Verrières le Buisson Téléphone 01 69 30 66 66	SETEC 42-52 Quai de la Rapée 75012 Paris Téléphone 01 82 51 68 00
--	--	---

DEPARTEMENT DE SEINE ET MARNE
15 Place de la Porte de Paris
77000 Melun
Téléphone: 01 64 14 71 58

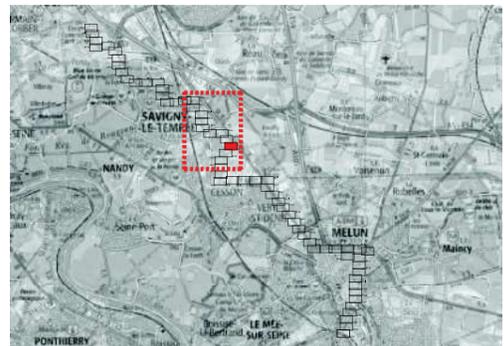

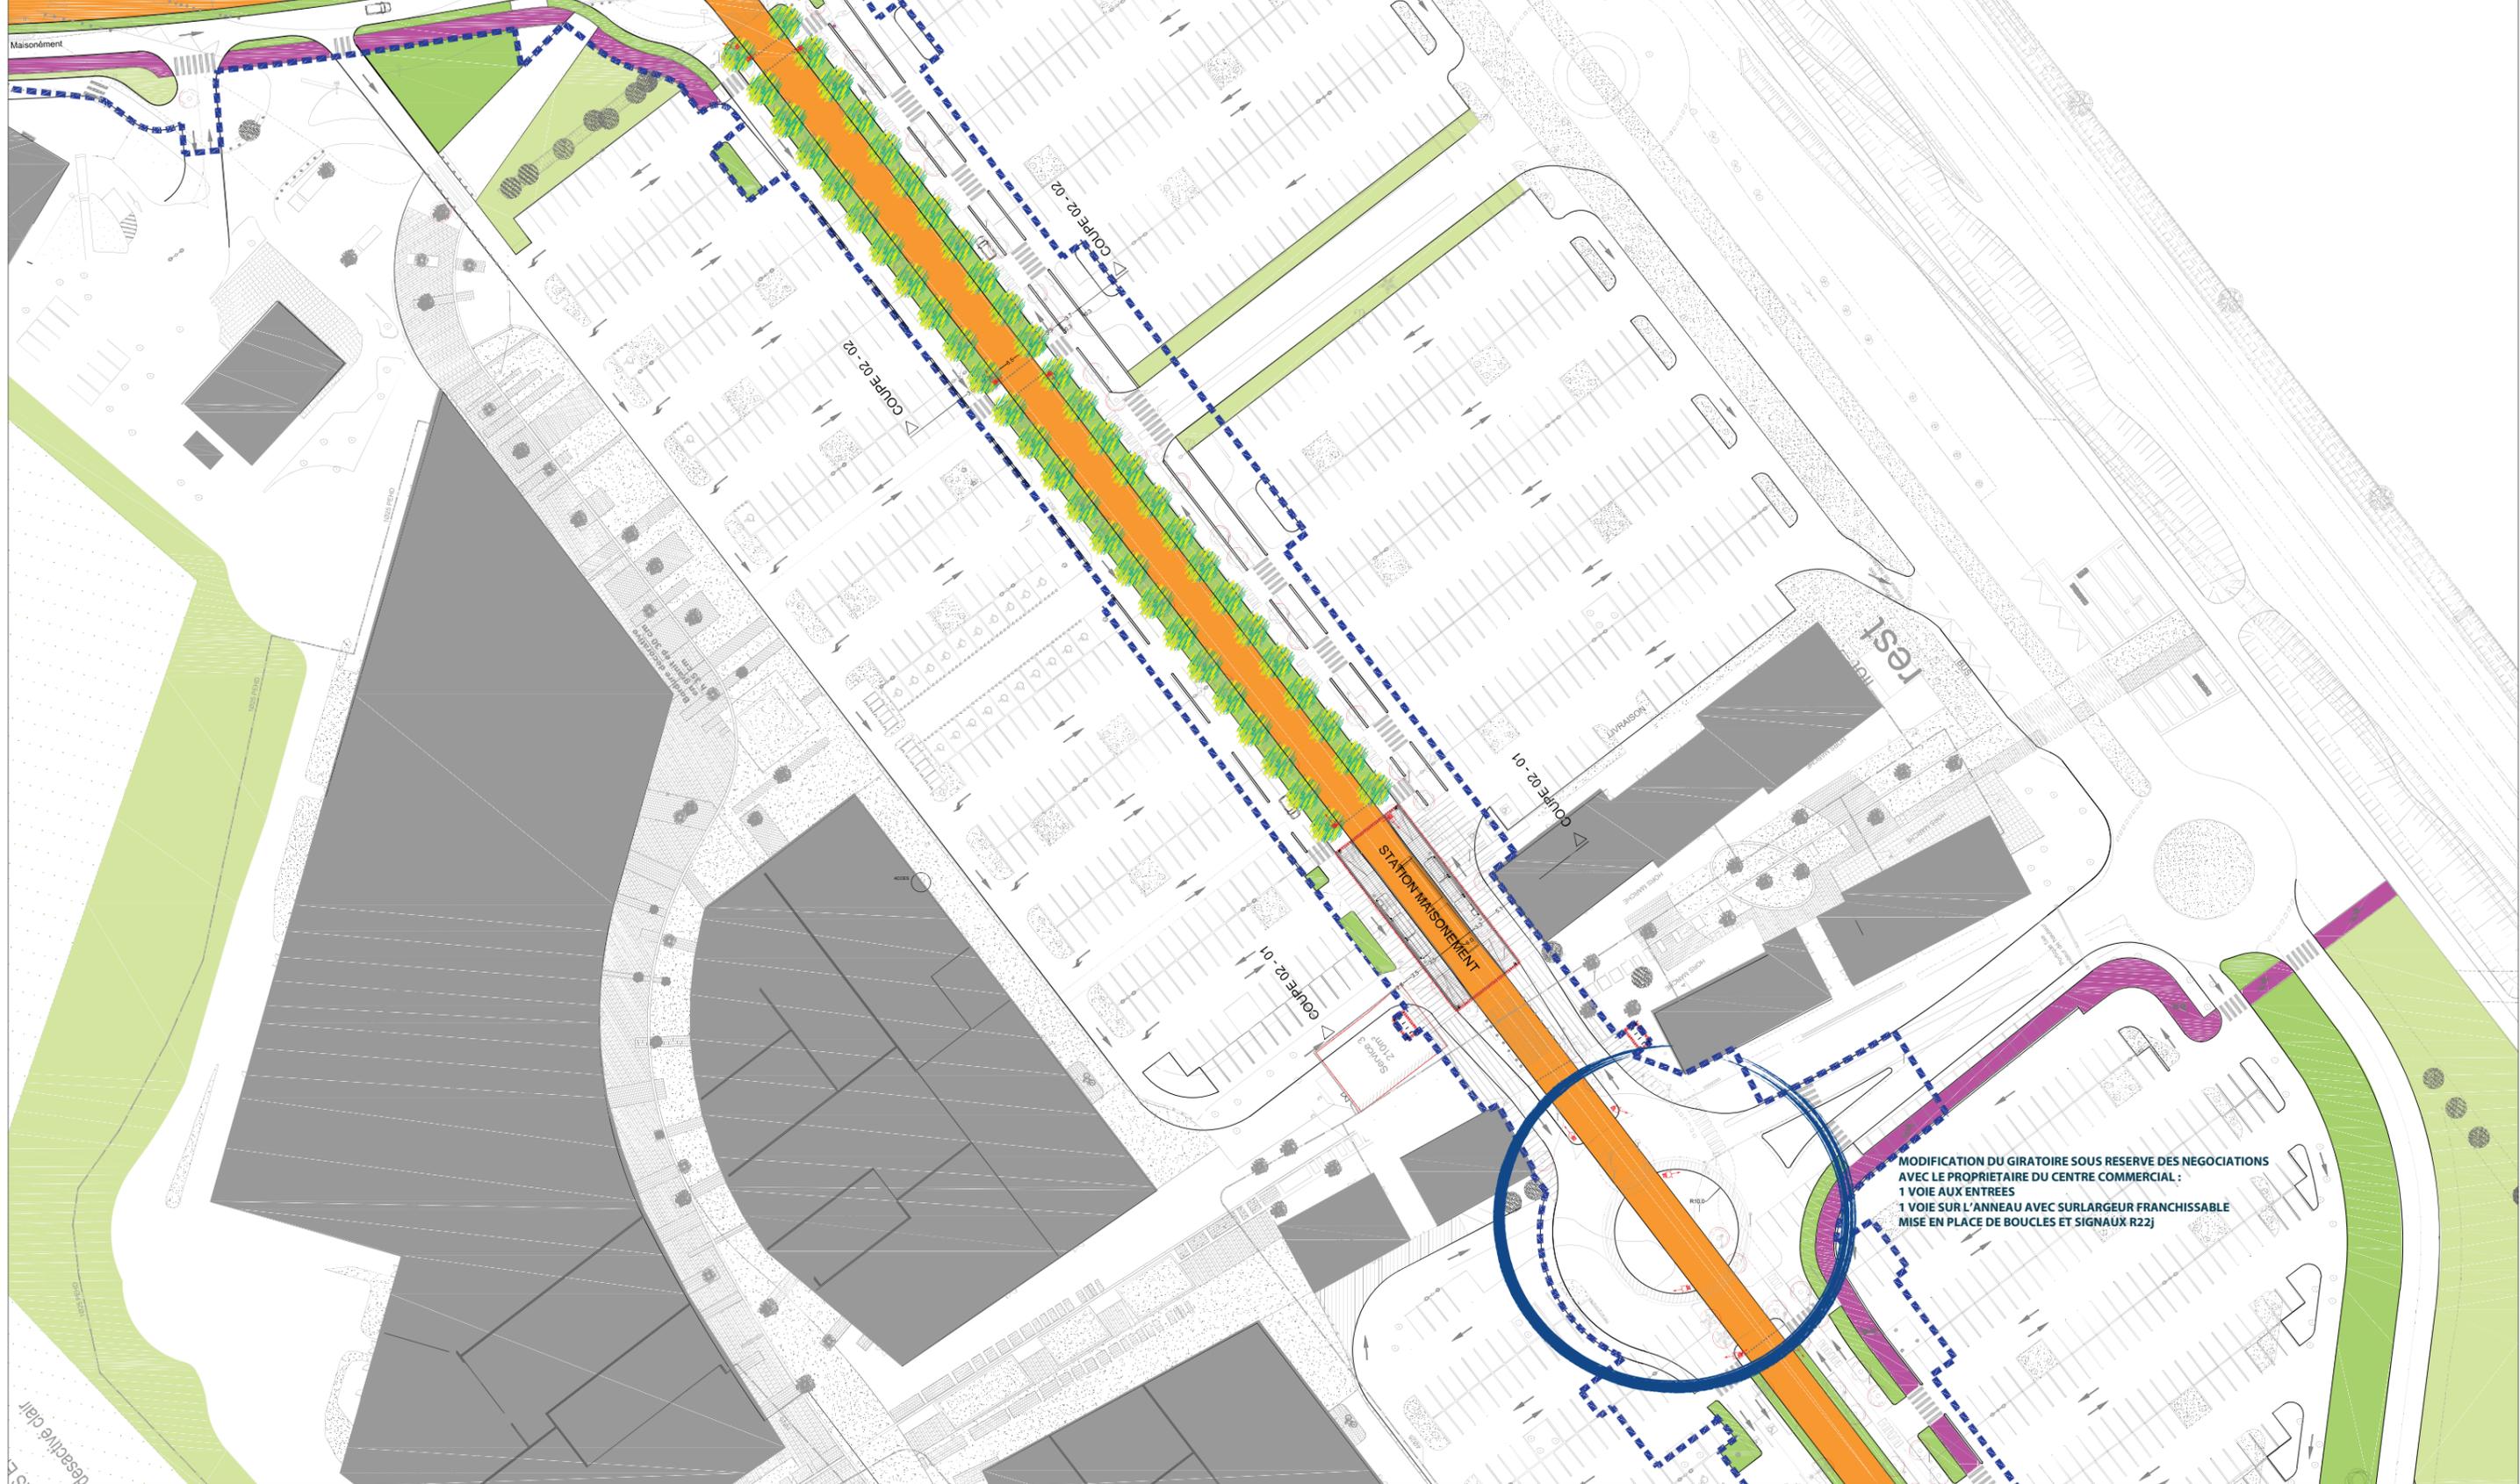

PLATEFORME	ABRI VELO ARCEAUX VELO	COLONNE LUMINEUSE PIETONNE - Hauteur 4M	SIGNAL TRICOLERE CIRCULAIRE DROITE (R11D)	VEGETATION EXISTANTE	ARBRE EXISTANT
PISTE CYCLABLE VOIE VERTE	STATION TZEN 2	APPLIQUE LUMINEUSE	SIGNAL TRICOLERE CIRCULAIRE GAUCHE (R11G)	ESPACE BOISE EXISTANT ESPACE BOISE PROJET	ARBRE EXISTANT A SUPPRIMER
STATIONNEMENT	BANC ET FAUTEUIL	CANDELABRE SIMPLE CROSSE Hauteur 6M	SIGNAL TRICOLERE CIRCULAIRE SUR POTENCE (potence R11)	PELOUSE	ARBRES D'ALIGNEMENT PROJET
DALLAGE	GRILLE D'ARBRE	CANDELABRE SIMPLE CROSSE Hauteur 8M	SIGNAL PIETON (R12)	PLANTES AQUATIQUES	ARBRES PROJET PARC ET VERGER
TRAITEMENT FRANCHISSABLE DE L'ANEAU	CORBEILLE	CANDELABRE SIMPLE CROSSE AVEC RETOUR PIETON ARRIERE	SIGNAL POUR LES VEHICULES DE TRANSPORT EN COMMUN (R17)	VIVACES ET GRAMINEES COUVRE-SOLS	CEDRE DU LIBAN
BANDE PAVEE D'ENTREE/SORTIE EN ZONE 30km/h	CLOUS	PROJECTEUR PONT à 1M de Hauteur	R24 FLIP-FLOP	NOUES PLANTEES NOUES: PLANTES FILTRANTES	ARBRES PROJET MASSIFS HAIE ARBUSTIVE
LIMITE DE PROJET			SIGNAL D'ARRET POUR PIETONS (R25)	VEGETATION STATION: GRAMINEES VEGETATION STATION: VIVACES	


GROUPEMENT D'ASSISTANCE A MAITRISE D'OEUVRE


URBANICA Architectes et Urbanistes
 208 Rue Saint Maur
 75010 Paris
 Téléphone: 01 43 57 67 52

SEGIC Ingénierie
 7 Rue des Petits Ruisseaux
 91370 Verrières le Buisson
 Téléphone: 01 69 30 66 66

SETEC
 42-52 Quai de la Rapée
 75012 Paris
 Téléphone: 01 82 51 68 00

DEPARTEMENT DE SEINE ET MARNE
 15 Place de la Porte de Paris
 77000 Melun
 Téléphone: 01 64 14 71 58

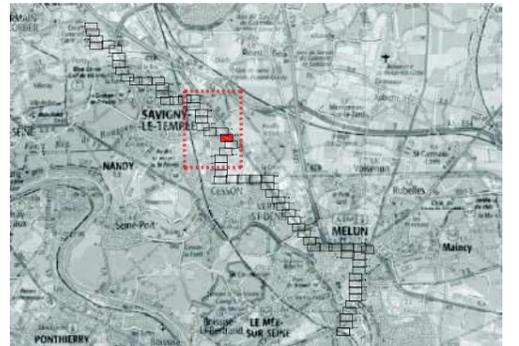

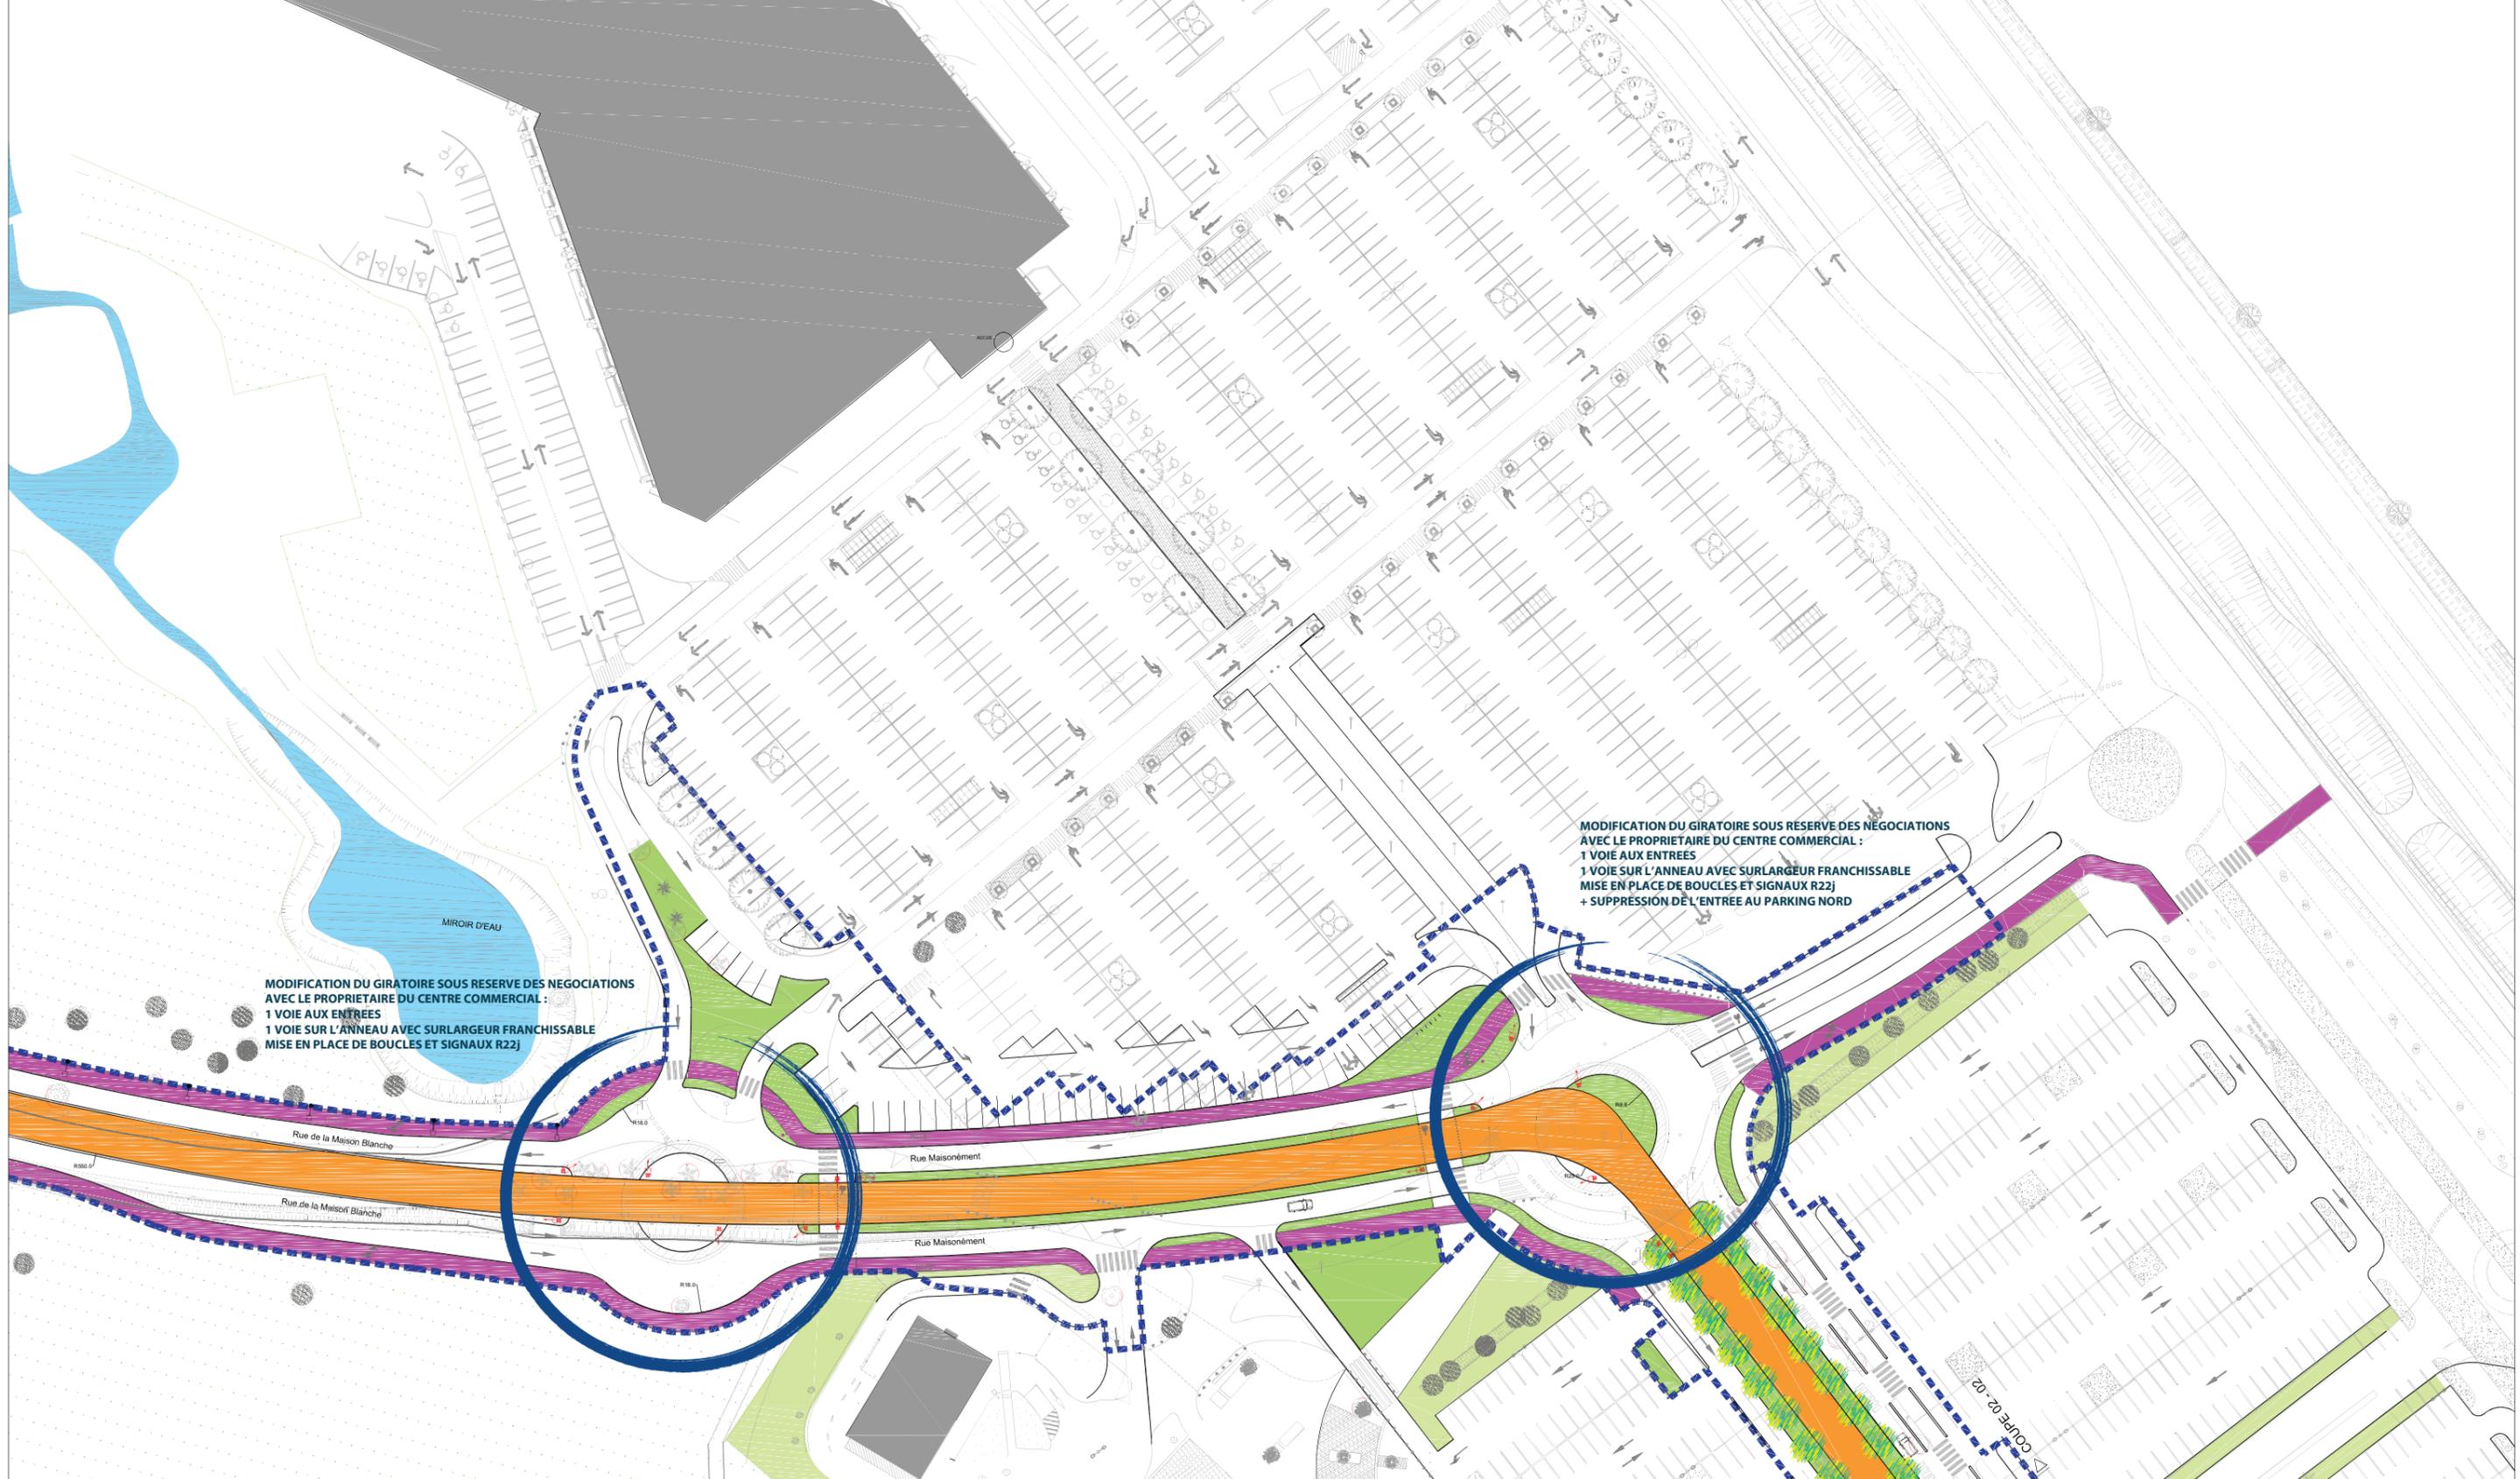

LEGENDE	
	PLATEFORME
	PISTE CYCLABLE VOIE VERTE
	STATIONNEMENT
	DALLAGE
	TRAITEMENT FRANCHISSABLE DE L'ANEAU
	BANDE PAVEE D'ENTREE/SORTIE EN ZONE 30km/h
	LIMITE DE PROJET
	ABRI VELO
	ARCEAUX VELO
	STATION TZEN 2
	BANC ET FAUTEUIL
	GRILLE D'ARBRE
	CORBEILLE
	CLOUS
	COLONNE LUMINEUSE PIETONNE - Hauteur 4M
	APPLIQUE LUMINEUSE
	CANDELABRE SIMPLE CROSSE Hauteur 6M
	CANDELABRE SIMPLE CROSSE Hauteur 8M
	CANDELABRE SIMPLE CROSSE AVEC RETOUR PIETON ARRIERE
	PROJECTEUR PONT à 1M de Hauteur
	SIGNAL TRICOLEUR CIRCULAIRE DROITE (R11D)
	SIGNAL TRICOLEUR CIRCULAIRE GAUCHE (R11G)
	SIGNAL TRICOLEUR CIRCULAIRE SUR POTENCE (potence R11)
	SIGNAL PIETON (R12)
	SIGNAL POUR LES VEHICULES DE TRANSPORT EN COMMUN (R17)
	R24 FLIP-FLOP
	SIGNAL D'ARRET POUR PIETONS (R25)
	VEGETATION EXISTANTE
	ESPACE BOISE EXISTANT
	ESPACE BOISE PROJET
	PELOUSE
	PLANTES AQUATIQUES
	VIVACES ET GRAMINEES COUVRE-SOLS
	NOUES PLANTEES
	NOUES: PLANTES FILTRANTES
	VEGETATION STATION: GRAMINEES
	VEGETATION STATION: VIVACES
	ARBRE EXISTANT
	ARBRE EXISTANT A SUPPRIMER
	ARBRES D'ALIGNEMENT PROJET
	ARBRES PROJET PARC ET VERGER
	CEDRE DU LIBAN
	ARBRES PROJET MASSIFS
	HAIE ARBUSTIVE

GROUPEMENT D'ASSISTANCE A MAITRISE D'OEUVRE

URBANICA Architectes et Urbanistes
 208 Rue Saint Maur
 75010 Paris
 Téléphone: 01 43 57 67 52

SEVIC Ingénierie
 7 Rue des Petits Ruisseaux
 91370 Vernères le Buisson
 Téléphone: 01 69 30 66 66


SETEC
 42-52 Quai de la Rapée
 75012 Paris
 Téléphone: 01 82 51 68 00


URBANICA ARCHITECTES & URBANISTES

SEVIC

SETEC

DEPARTEMENT DE SEINE ET MARNE
 15 Place de la Porte de Paris
 77000 Melun
 Téléphone: 01 64 14 71 58

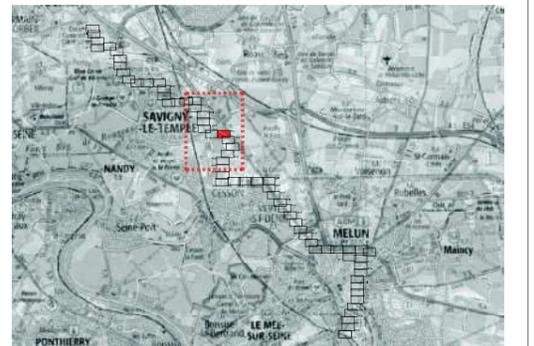

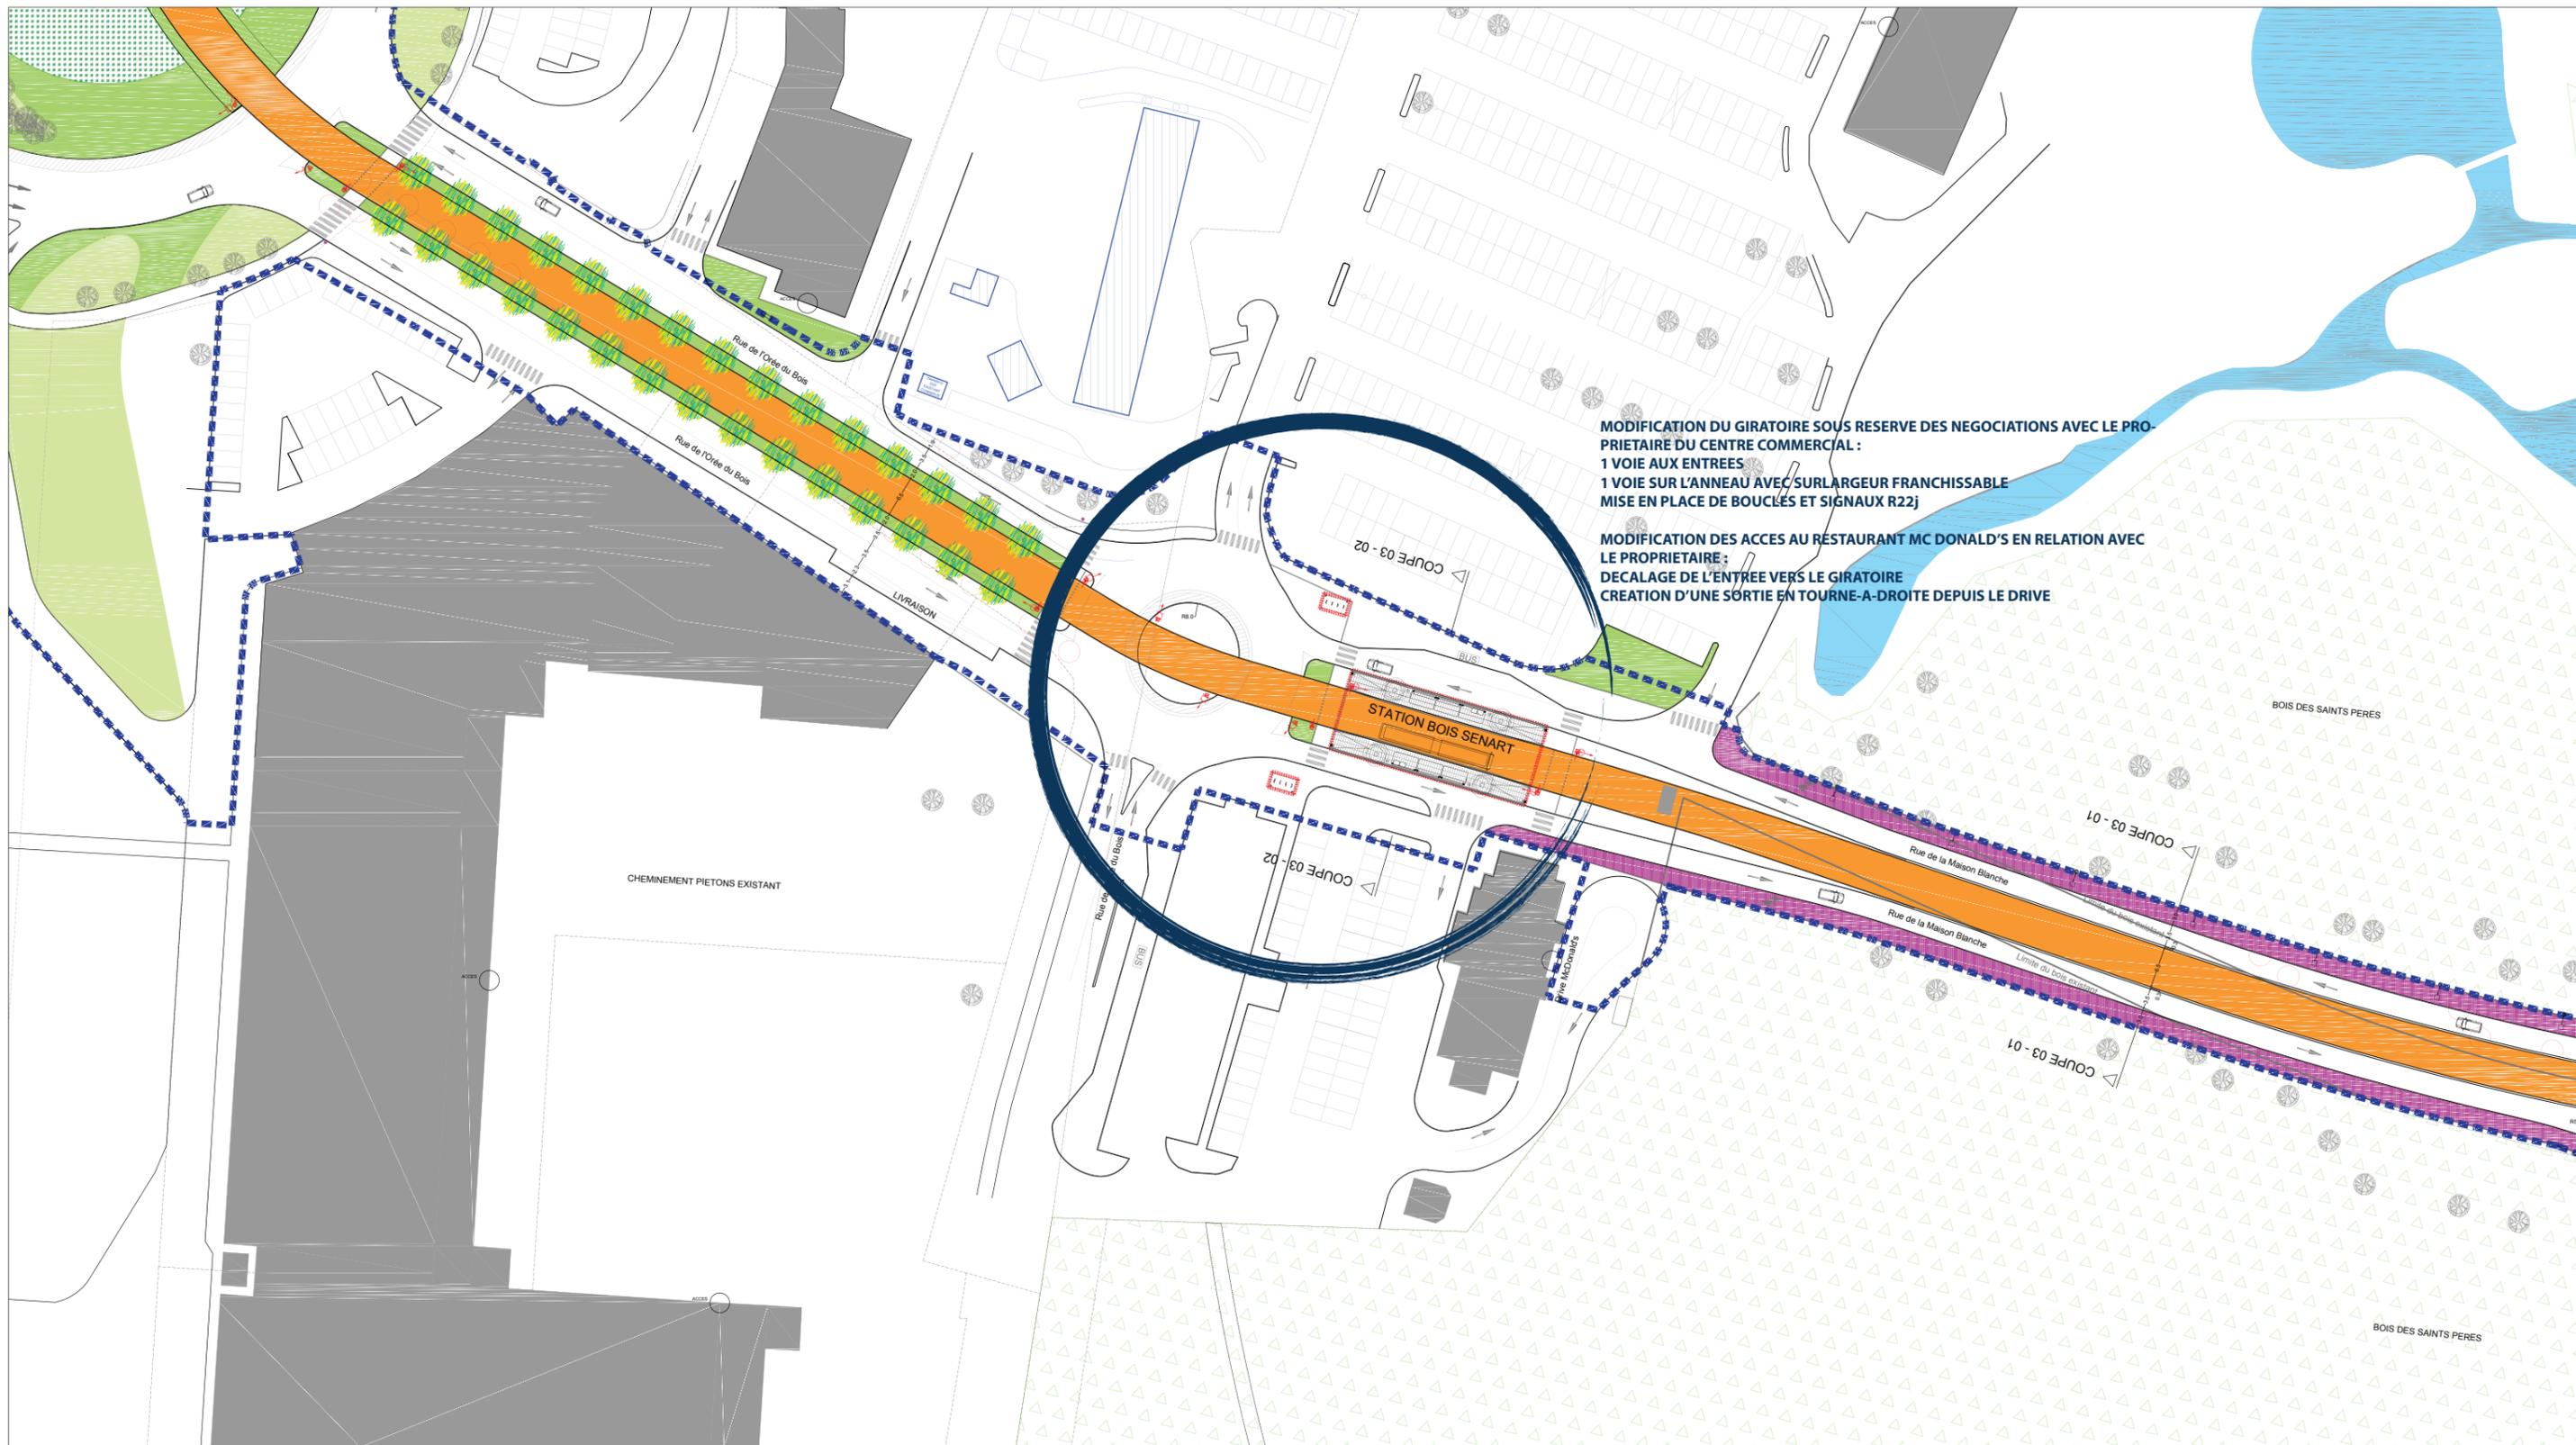

LEGENDE 	PLATEFORME PISTE CYCLABLE VOIE VERTE STATIONNEMENT DALLAGE TRAITEMENT FRANCHISSABLE DE L'ANEAU BANDE PAVEE D'ENTREE/SORTIE EN ZONE 30km/h LIMITE DE PROJET	ABRI VELO ARCEAUX VELO STATION TZEN 2 BANC ET FAUTEUIL GRILLE D'ARBRE CORBEILLE CLOUS	COLONNE LUMINEUSE PIETONNE - Hauteur 4M APPLIQUE LUMINEUSE CANDELABRE SIMPLE CROSSE Hauteur 6M CANDELABRE SIMPLE CROSSE Hauteur 8M CANDELABRE SIMPLE CROSSE AVEC RETOUR PIETON ARRIERE PROJECTEUR PONT à 1M de Hauteur	SIGNAL TRICOLERE CIRCULAIRE DROITE (R11D) SIGNAL TRICOLERE CIRCULAIRE GAUCHE (R11G) SIGNAL TRICOLERE CIRCULAIRE SUR POTENCE (potence R11) SIGNAL PIETON (R12) SIGNAL POUR LES VEHICULES DE TRANSPORT EN COMMUN (R17) R24 FLIP-FLOP SIGNAL D'ARRET POUR PIETONS (R25)	VEGETATION EXISTANTE ESPACE BOISE EXISTANT ESPACE BOISE PROJET PELOUSE PLANTES AQUATIQUES VIVACES ET GRAMINEES COUVRE-SOLS NOUES PLANTEES NOUES: PLANTES FILTRANTES VEGETATION STATION: GRAMINEES VEGETATION STATION: VIVACES	ARBRE EXISTANT ARBRE EXISTANT A SUPPRIMER ARBRES D'ALIGNEMENT PROJET ARBRES PROJET PARC ET VERGER CEDRE DU LIBAN ARBRES PROJET MASSIFS HAIE ARBUSTIVE
--------------------	--	---	---	--	--	---

GROUPEMENT D'ASSISTANCE A MAITRISE D'OEUVRE

URBANICA Architectes et Urbanistes
 208 Rue Saint Maur
 75010 Paris
 Téléphone: 01 43 57 87 52

SEIGIC Ingénierie
 7 Rue des Petits Ruisseaux
 91370 Verrières le Buisson
 Téléphone: 01 60 30 66 66

SETEC
 42-52 Quai de la Rapée
 75012 Paris
 Téléphone: 01 82 51 68 00

DEPARTEMENT DE SEINE ET MARNE
 15 Place de la Porte de Paris
 77000 Melun
 Téléphone: 01 64 14 71 58

